


QUY HOẠCH CHI TIẾT TỶ LỆ 1/500 KHU ĐÔ THỊ PHÍA NAM PHƯỜNG PHÚ HẢI, THÀNH PHỐ ĐỒNG HỚI


BẢN ĐỒ HIỆN TRẠNG HẠ TẦNG KỸ THUẬT VÀ BẢO VỆ MÔI TRƯỜNG

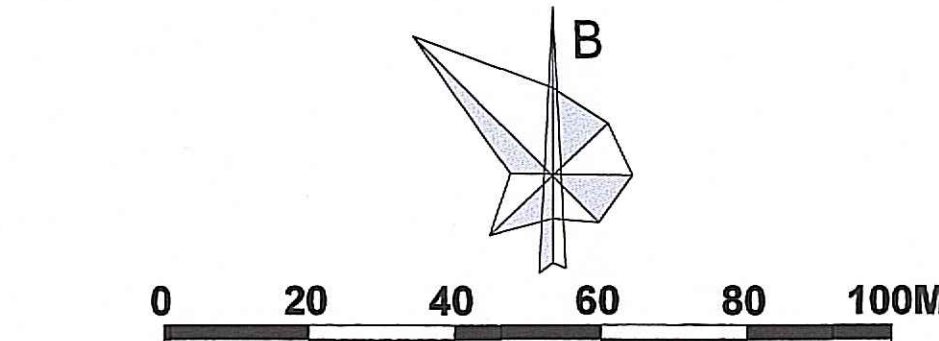



- KÝ HIỆU**
- RANH GIỚI LẬP QUY HOẠCH
 - RANH GIỚI DỰ ÁN ĐƯỜNG LƯƠNG NINH
 - ĐƯỜNG ĐẤT
 - ĐƯỜNG NHỰA - QUỐC LỘ 1A
 - KÊNH THỦY LỢI
 - MƯƠNG BÊ TÔNG
 - CÔNG NGANG ĐƯỜNG
 - ĐƯỜNG ĐIỆN HIỆN TRẠNG

- 01 MỘC GIỚI, TÊN MỘC
- TRẠM BƠM CHUYÊN BẠC
- TRẠM BƠM THỦY LỢI
- ĐƯỜNG ỐNG CẤP NƯỚC, THOÁT NƯỚC THẢI HIỆN TRẠNG TRÊN QUỐC LỘ 1A
- ĐƯỜNG DÂY 22KV, THÔNG TIN LIÊN LẠC HIỆN TRẠNG TRÊN QUỐC LỘ 1A

ẢNH HIỆN TRẠNG

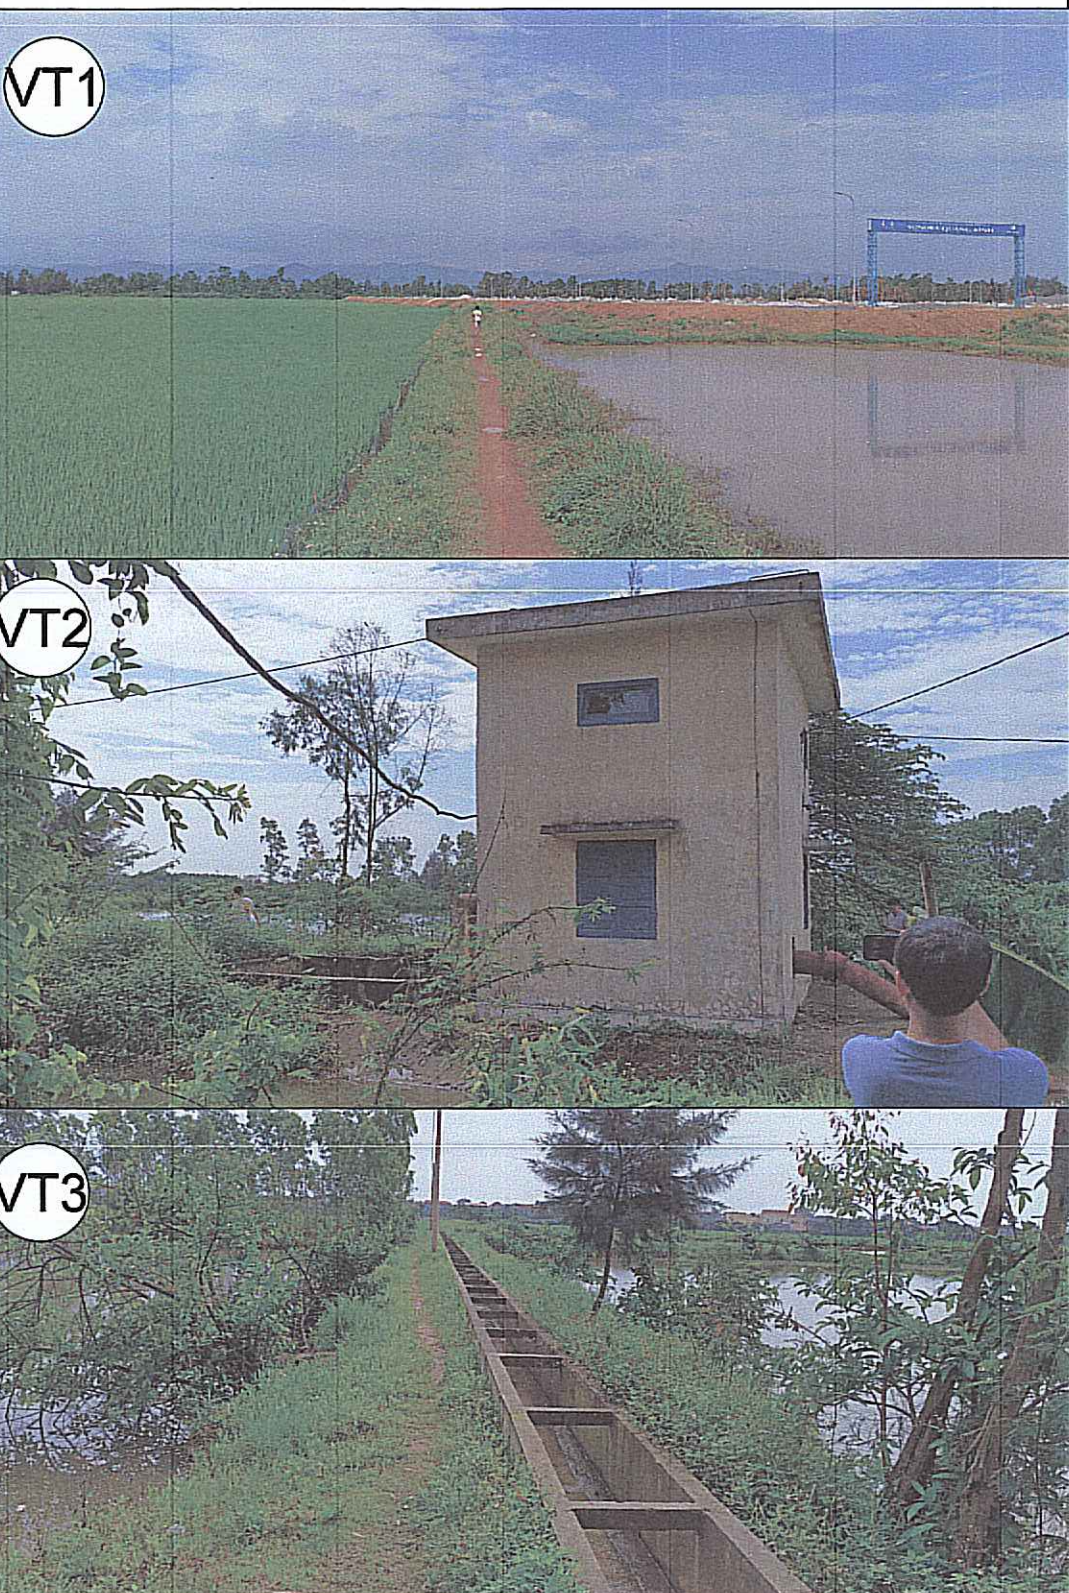

MẶT CẮT GIAO THÔNG HIỆN TRẠNG

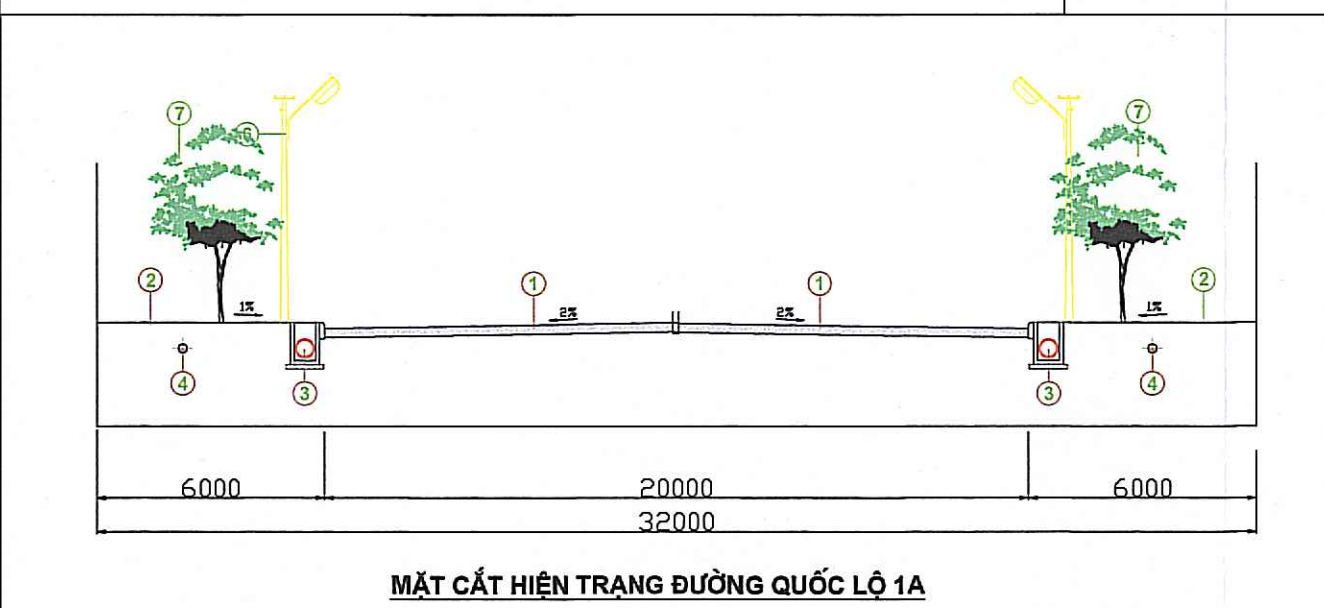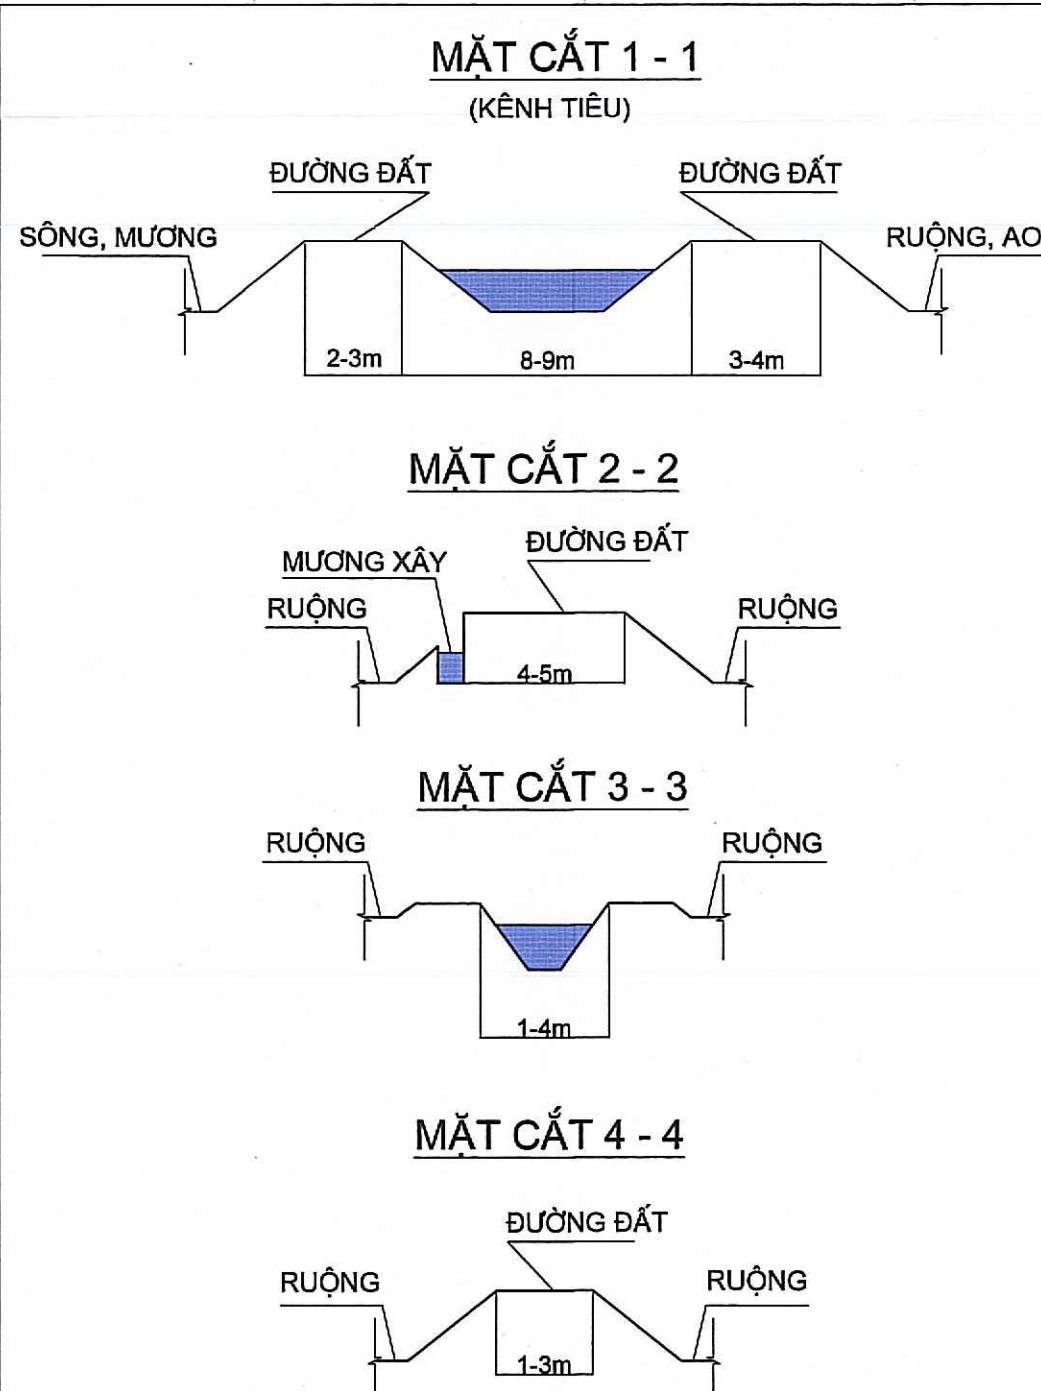

CƠ QUAN PHÊ DUYỆT:
ỦY BAN NHÂN DÂN TỈNH QUẢNG TRỊ

KÈM THEO QUYẾT ĐỊNH SỐ: 3258/QĐ-UBND NGÀY 23 THÁNG 12 NĂM 2025
CƠ QUAN THẨM ĐỊNH:
SỞ XÂY DỰNG TỈNH QUẢNG TRỊ

KÈM THEO BẢO CÁO THẨM ĐỊNH SỐ: 0229/BC-SXD NGÀY 09 THÁNG 12 NĂM 2025
CƠ QUAN TỐ TÍNH SỐ: 21/TH-UBND NGÀY 09 THÁNG 12 NĂM 2025
CÔNG TY CỔ PHẦN ĐẦU TƯ VÀ VẤN LẬP QUY HOẠCH
CỐ PHẦN
ĐẠI PHƯƠNG
PHỐ AN
TỔNG GIÁM ĐỐC
LƯƠNG MINH TUẤN

CÔNG TRÌNH: QUY HOẠCH CHI TIẾT TỶ LỆ 1/500
KHU ĐÔ THỊ PHÍA NAM PHƯỜNG PHÚ HẢI THÀNH PHỐ ĐỒNG HỚI
ĐỊA ĐIỂM: PHƯỜNG ĐỒNG HỚI, TỈNH QUẢNG TRỊ
TÊN BẢN VẼ:
BẢN ĐỒ HIỆN TRẠNG HẠ TẦNG KỸ THUẬT VÀ BẢO VỆ
MÔI TRƯỜNG

BẢN VẼ: QH-02B	GHÉP: 1A0	TỶ LỆ: 1:1000	NGÀY: 12-2025
THỂ HIỆN	KTS. NGUYỄN QUANG ĐỒNG		
THIẾT KẾ	THS. KTS. VƯƠNG THỦY DƯƠNG		
CHỦ TRÌ	THS. KTS. VƯƠNG PHAN LIÊN TRẠNG		
CHỦ NHIỆM	THS. KTS. VƯƠNG PHAN LIÊN TRẠNG		
QL. KỸ THUẬT	THS. KS. PHẠM HOÀNG HẢI		
ĐẠI DIỆN LIÊN DANH TỰ VẤN LẬP QUY HOẠCH			
CÔNG TY CỔ PHẦN TƯ VẤN QUỐC TẾ ENCTY			
GIÁM ĐỐC:			
THS. KS. CAO HOÀNG PHAN			
CÔNG TY CỔ PHẦN TƯ VẤN QUỐC TẾ ENCTY			
CÔNG TY TNHH ĐẦU TƯ CÔNG NGHỆ VÀ XÂY DỰNG THÀNH PHÁT			