
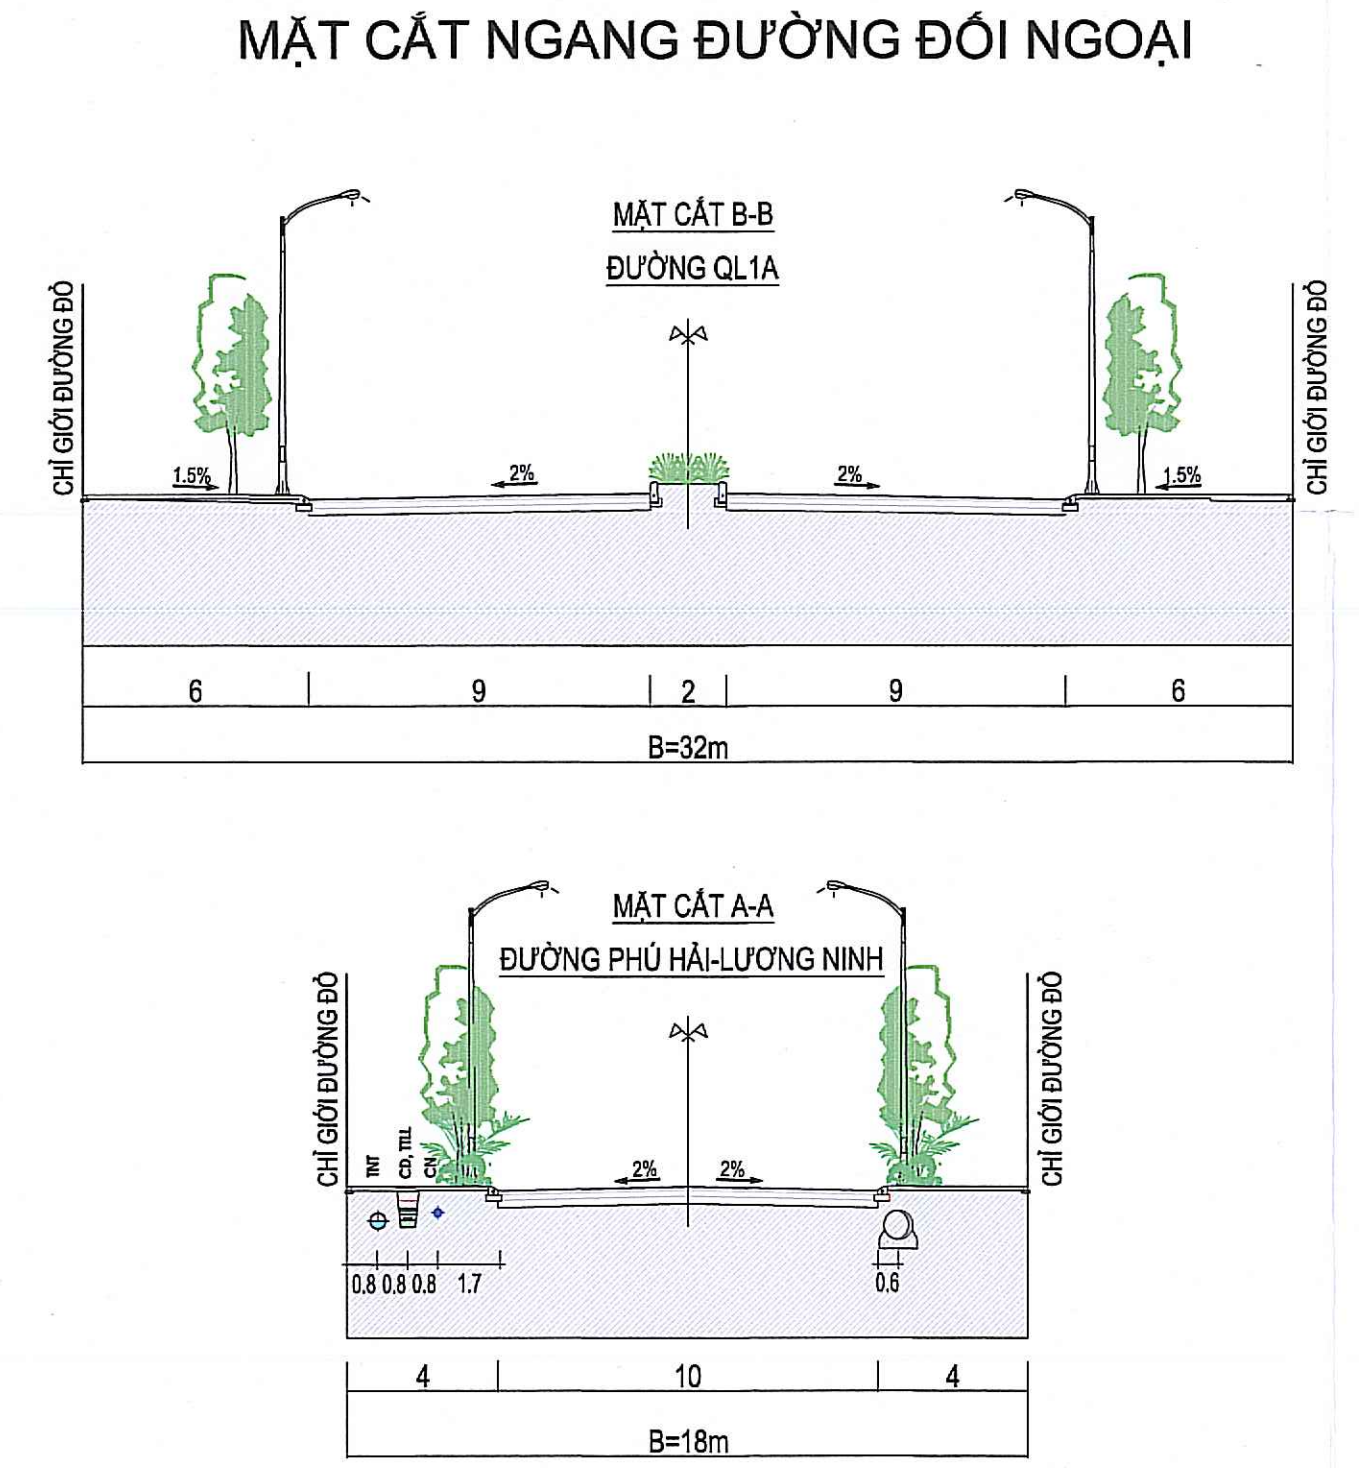


QUY HOẠCH CHI TIẾT TỶ LỆ 1/500 KHU ĐÔ THỊ PHÍA NAM PHƯỜNG PHÚ HẢI, THÀNH PHỐ ĐỒNG HỚI

BẢN ĐỒ QUY HOẠCH HỆ THỐNG CẤP NƯỚC

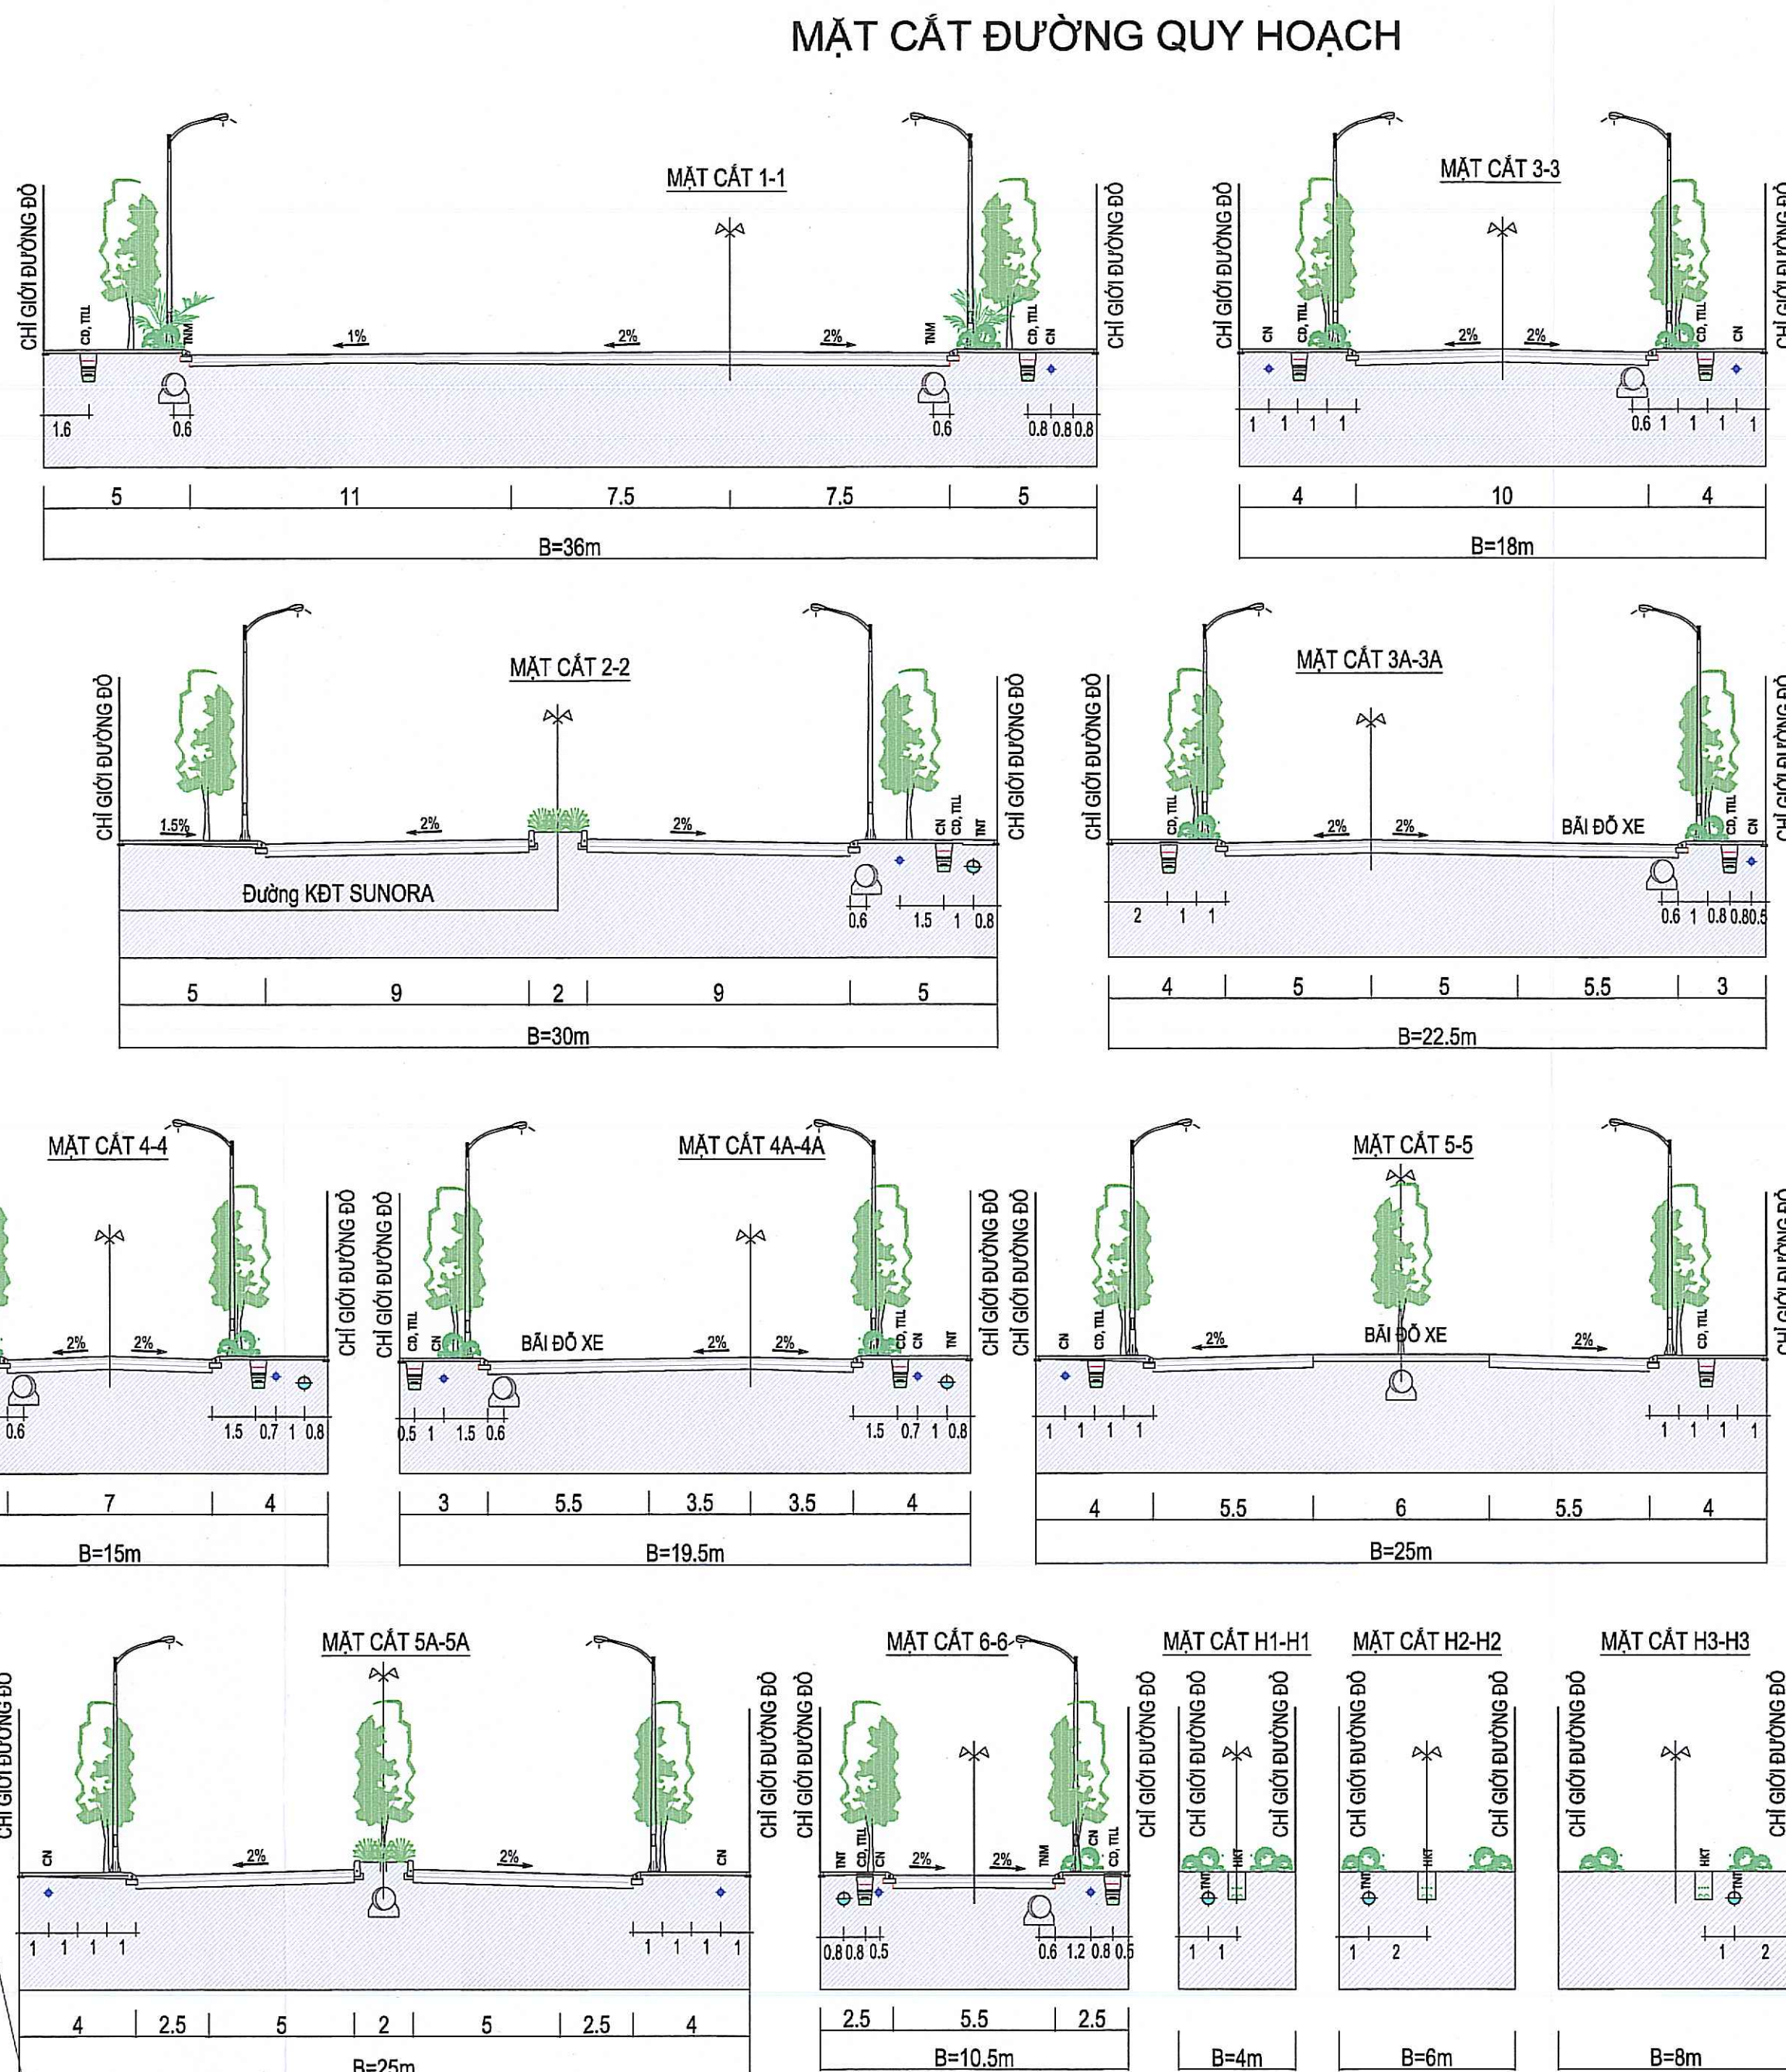

BẢNG THỐNG KÊ KHỐI LƯỢNG CẤP NƯỚC				
STT	HẠNG MỤC	ĐƠN VỊ	KHỐI LƯỢNG	GHI CHÚ
1	ỐNG CẤP NƯỚC HDPE D63	M	2.954	
2	ỐNG CẤP NƯỚC HDPE D110	M	1.858	
3	ỐNG CẤP NƯỚC HDPE D160	M	2.284	
4	TRỤ CỨU HÒA	CÁI	26	

- KÝ HIỆU:**
- RANH GIỚI QUY HOẠCH
 - ỚNG CẤP NƯỚC HDPE D63
 - ỚNG CẤP NƯỚC HDPE D110
 - ỚNG CẤP NƯỚC HDPE D160
 - ỚNG CẤP NƯỚC D200 HIỆN TRẠNG
 - ĐIỆM CẤP NƯỚC CÔNG TRÌNH
 - TRỤ CỨU HÒA - BẮN KÍNH CHỮA CHÁY
 - D160 - L33m ĐƯỜNG KÍNH - CHIỀU DÀI

CƠ QUAN PHÉ DUYỆT:
ỦY BAN NHÂN DÂN TỈNH QUẢNG TRỊ

KÈM THEO QUYẾT ĐỊNH SỐ: 3258/QĐ-UBND NGÀY 23 THÁNG 12 NĂM 2025.
CƠ QUAN THẨM ĐỊNH:
SỞ XÂY DỰNG TỈNH QUẢNG TRỊ

KÈM THEO BẢO CÁO THẨM ĐỊNH SỐ: 8022/BC-SXD NGÀY 09 THÁNG 12 NĂM 2025.
CƠ QUAN TÓ CHỨC LẬP QUY HOẠCH - TRÌNH PHÉ DUYỆT:
CÔNG TY CỔ PHẦN ĐẤT PHƯƠNG HỢI AN

KÈM THEO TỜ TRÌNH SƠ LƯỢC THIẾT KẾ VÀ THI CÔNG CÔNG TRÌNH:
CÔNG TRÌNH: QUY HOẠCH CHI TIẾT TỶ LỆ 1/500 KHU ĐÔ THỊ PHÍA NAM PHƯỜNG PHÚ HẢI THÀNH PHỐ ĐỒNG HỚI
ĐỊA BIÊN: PHƯỜNG ĐỒNG HỚI, TỈNH QUẢNG TRỊ
TÊN BẢN VẼ: BẢN ĐỒ QUY HOẠCH HỆ THỐNG CẤP NƯỚC

BẢN VẼ: QH08 GHEP: 1A0 TỶ LỆ: NGÀY:-12-2025

THỂ HIỆN: KS. NGUYỄN NGỌC TOÀN

THIẾT KẾ: THS. KS. ĐINH NGỌC GIANG

CHỦ TRÌ: THS. KS. PHẠM HOÀNG HẢI

CHỦ NHIỆM: THS. KTS. VƯƠNG PHAN LIÊN TRẠNG

Q.L KỸ THUẬT: THS. KS. PHẠM HOÀNG HẢI

ĐẠI DIỆN LIÊN DANH TỰ VẤN LẬP QUY HOẠCH: CÔNG TY CỔ PHẦN TƯ VẤN QUỐC TẾ ENCIITY

GIÁM ĐỐC: THS. KS. CAO HOÀNG HẢI

LÊN DANH ĐƠN TƯ VẤN LẬP QUY HOẠCH: CÔNG TY CỔ PHẦN TƯ VẤN QUỐC TẾ ENCIITY

CÔNG TY TNHH ĐẦU TƯ CÔNG NGHỆ VÀ XÂY DỰNG THÀNH PHÁT