


QUY HOẠCH CHI TIẾT TỶ LỆ 1/500 KHU ĐÔ THỊ PHÍA NAM PHƯỜNG PHÚ HẢI, THÀNH PHỐ ĐỒNG HỚI

TKĐT- CẤU TRÚC ĐÔ THỊ VÀ CÁC MẶT CẮT MINH HỌA, KHOẢNG LUI, TẦNG CAO XÂY DỰNG

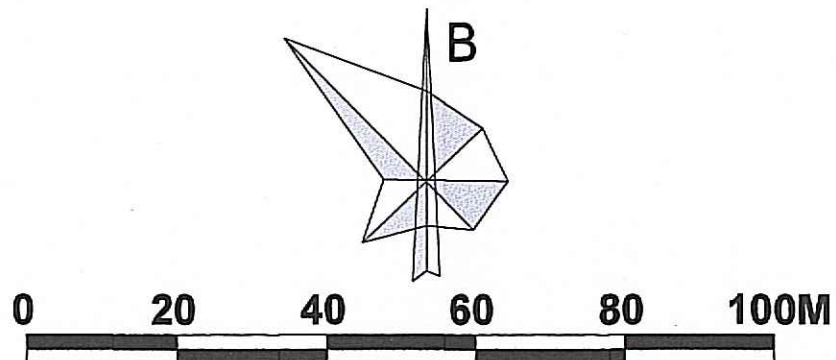

Các hình ảnh Thiết kế đô thị chỉ mang tính minh họa, định hướng về hình thức và tổ chức không gian kiến trúc cảnh quan. Từng loại hình kiến trúc, công viên cây xanh sẽ được nghiên cứu và thiết kế chi tiết ở giai đoạn sau.


SƠ ĐỒ VỊ TRÍ CÁC MẶT CẮT ĐÔ THỊ




SƠ ĐỒ PHÂN KHU CHỨC NĂNG



SƠ ĐỒ TẦNG CAO XÂY DỰNG VÀ KHOẢNG LUI XÂY DỰNG CÔNG TRÌNH

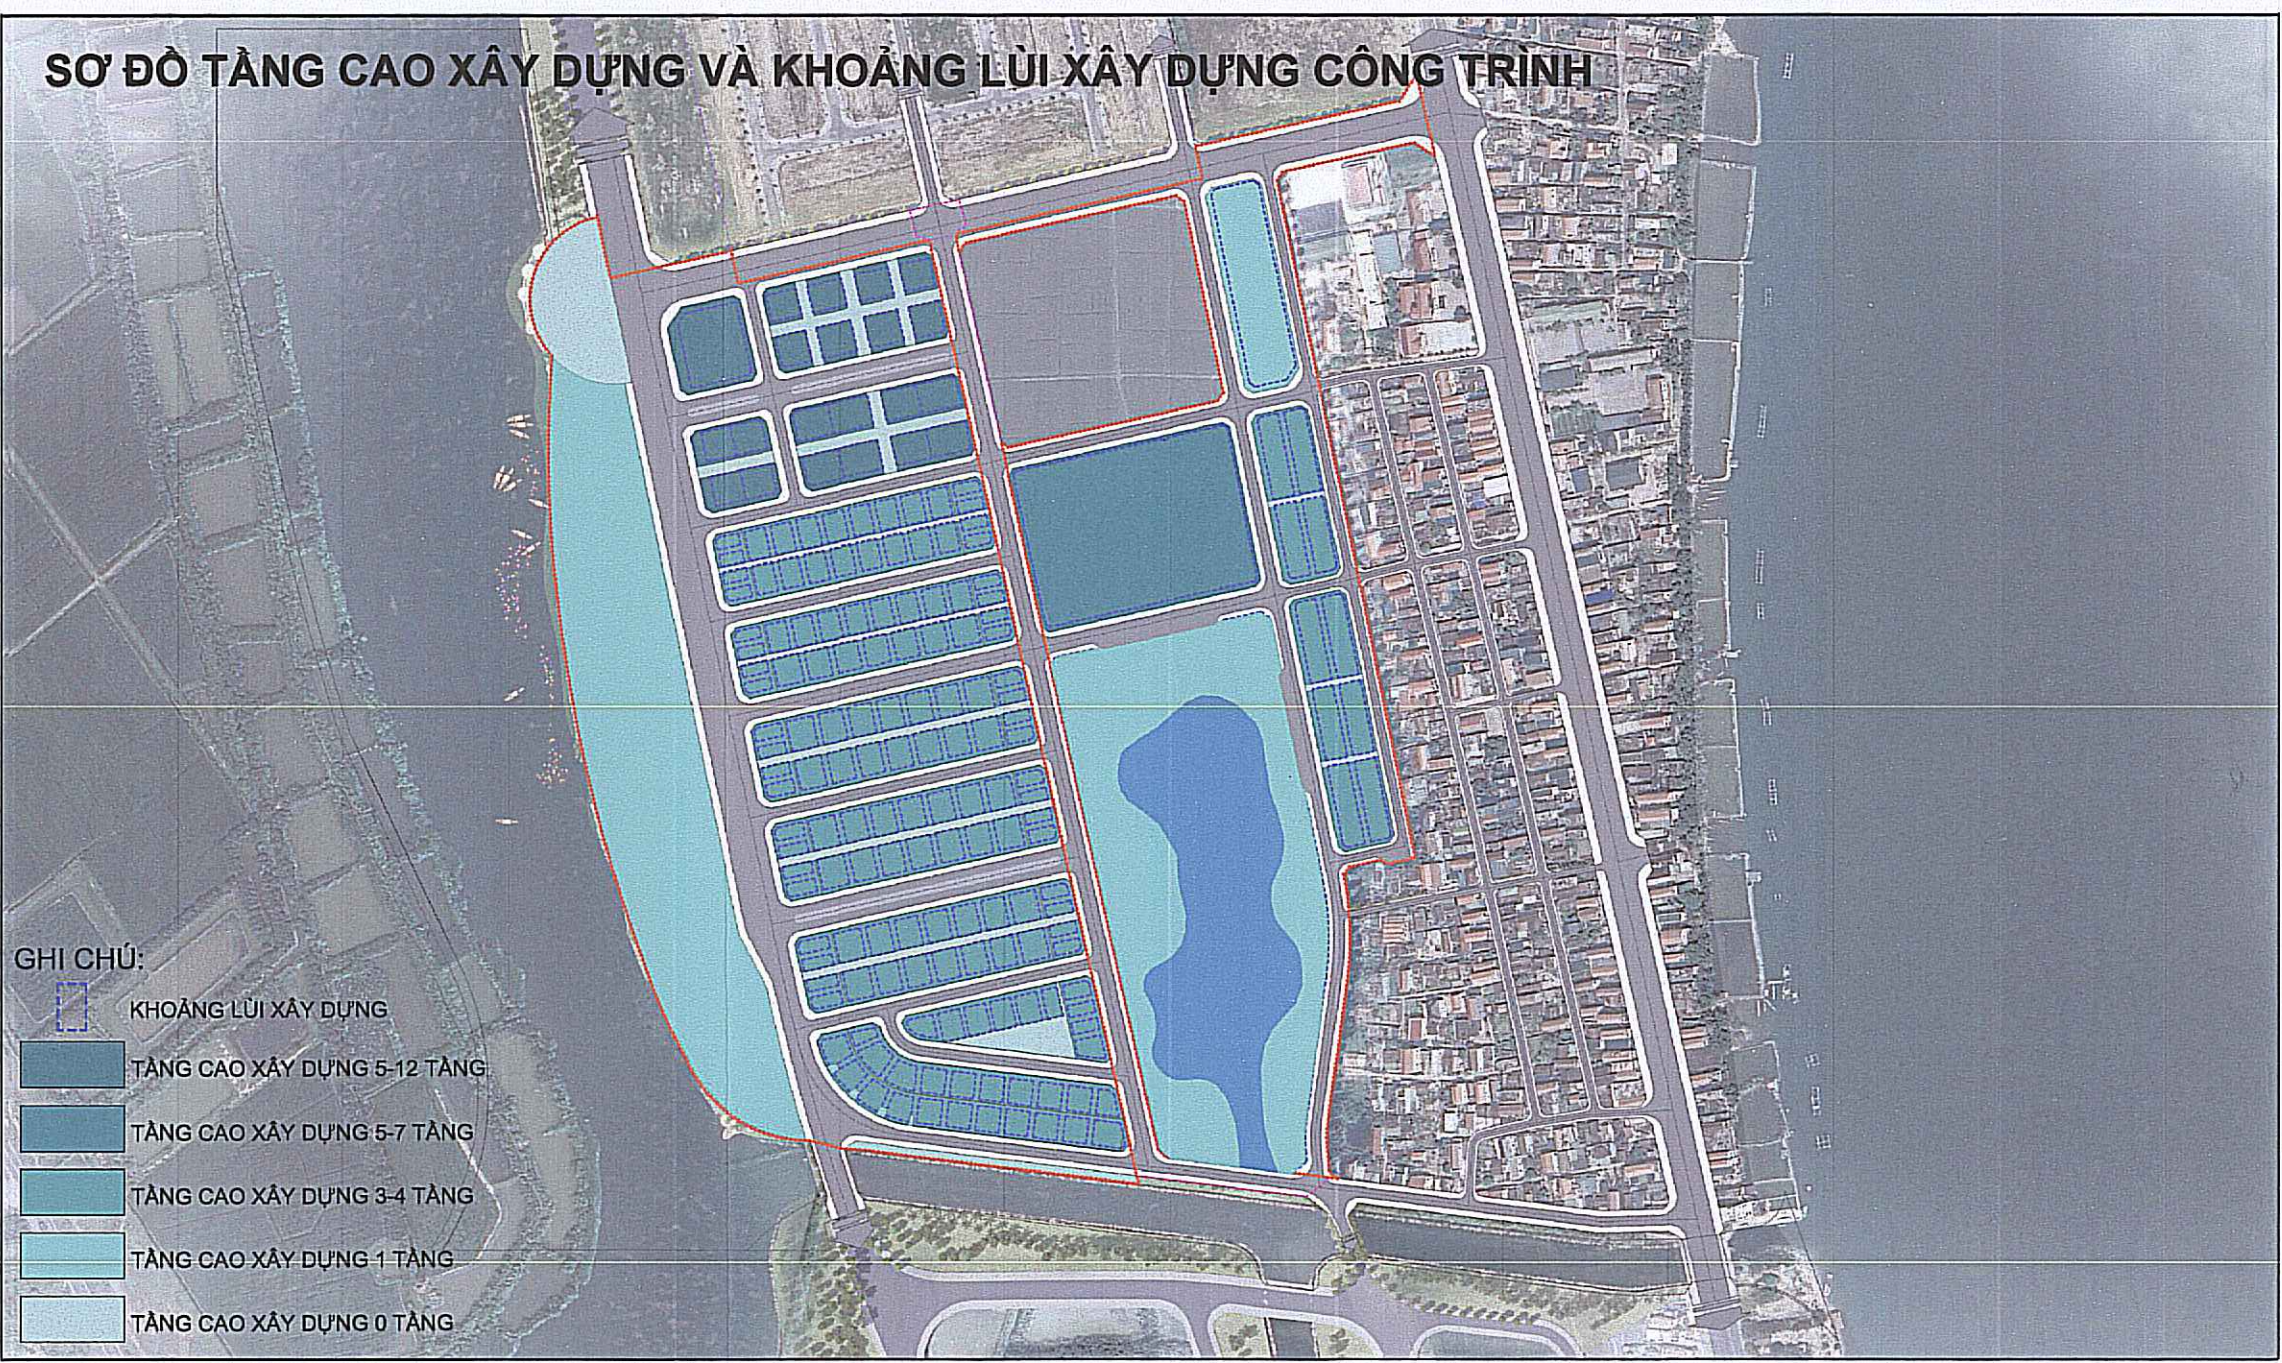

SƠ ĐỒ HỆ THỐNG CÂY XANH MẶT NƯỚC

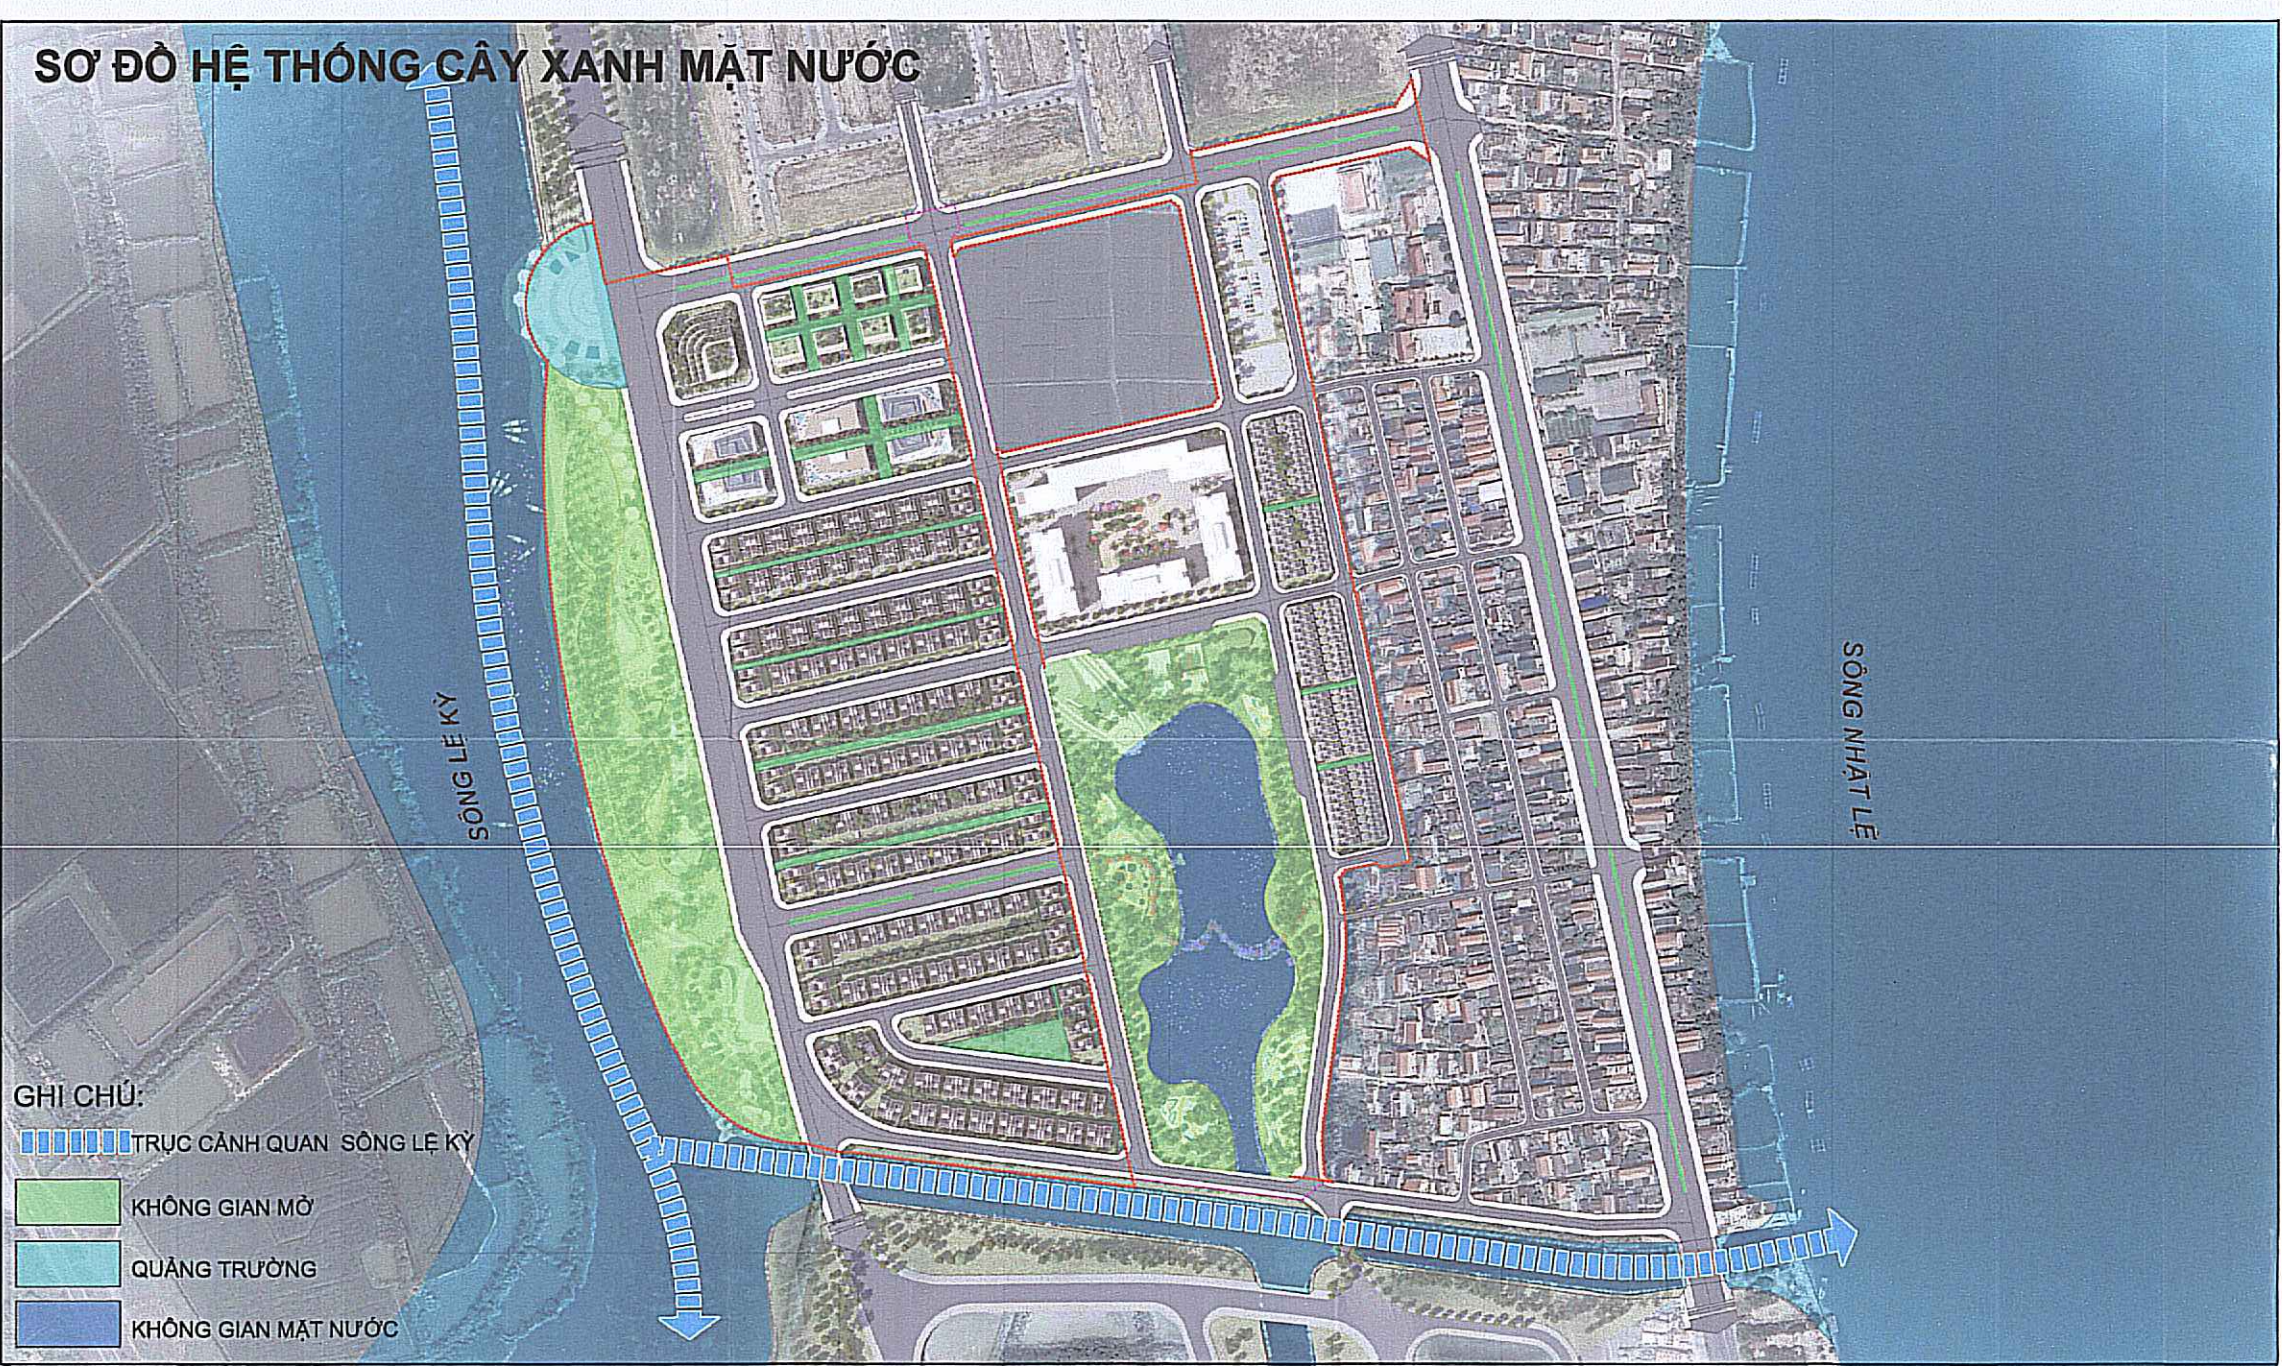

SƠ ĐỒ CẤU TRÚC GIAO THÔNG



CƠ QUAN PHÊ DUYỆT:
ỦY BAN NHÂN DÂN TỈNH QUẢNG TRỊ

KÈM THEO QUYẾT ĐỊNH SỐ: 3288/QĐ-UBND NGÀY 23 THÁNG 12 NĂM 2025
CƠ QUAN THẨM ĐỊNH:
SỞ XÂY DỰNG TỈNH QUẢNG TRỊ
SỐ XÂY DỰNG TỈNH QUẢNG TRỊ:
THẨM ĐỊNH QUY HOẠCH
Số: 502.2.../BC-SXD
Ngày: 9...tháng 12...năm 2025

KÈM THEO BẢO CÁO THẨM ĐỊNH SỐ: 5022/BC-SXD NGÀY 09 THÁNG 12 NĂM 2025
CƠ QUAN TÓ CHỨC LẬP QUY HOẠCH:
CƠ QUAN PHÊ DUYỆT:
CÔNG TY CỔ PHẦN ĐẦU TƯ PHƯƠNG HỢI AN
CỔ PHẦN
ĐẠI PHƯƠNG
TỔNG GIÁM ĐỐC
LƯƠNG MINH TUẤN

KÈM THEO TỜ TRÌNH SỐ: 21/TTTR-PH/PH NGÀY 09 THÁNG 12 NĂM 2025
CÔNG TRÌNH:
QUY HOẠCH CHI TIẾT TỶ LỆ 1/500
KHU ĐÔ THỊ PHÍA NAM PHƯỜNG PHÚ HẢI THÀNH PHỐ ĐỒNG HỚI
ĐỊA ĐIỂM: PHƯỜNG ĐỒNG HỚI, TỈNH QUẢNG TRỊ

TÊN BẢN VẼ:
TKĐT- CẤU TRÚC ĐÔ THỊ VÀ CÁC MẶT CẮT MINH HỌA,
KHOẢNG LUI, TẦNG CAO XÂY DỰNG
BẢN VẼ: QH-05A
GHÉP: 1A0
TỶ LỆ: 1:.....
NGÀY: .../12/2025
THỂ HIỆN
KTS. NGUYỄN QUANG DŨNG
THIẾT KẾ
THS. KTS. VƯƠNG THỦY DƯƠNG
CHỦ TRÌ
THS.KTS. VƯƠNG PHAN LIÊN TRANG
CHỦ NHIỆM
THS.KTS. VƯƠNG PHAN LIÊN TRANG
QL KỸ THUẬT
THS.KS. PHAM HOÀNG HẢI

ĐẠI DIỆN LIÊN DANH TỰ VẤN LẮP QUY HOẠCH
CÔNG TY CỔ PHẦN TƯ VẤN QUỐC TẾ ENCITY
GIÁM ĐỐC:
THS. KS. CAO HOÀNG HẢI
LIÊN DANH ĐƠN VỊ TƯ VẤN LẮP QUY HOẠCH
CÔNG TY CỔ PHẦN TƯ VẤN QUỐC TẾ ENCITY
CÔNG TY TNHH ĐẦU TƯ CÔNG NGHỆ VÀ XÂY DỰNG THÀNH PHÁT