



TKĐT- KHUNG THIẾT KẾ ĐÔ THỊ, PHỐI CẢNH, HÌNH THỨC KIẾN TRÚC, HỆ THỐNG CÂY XANH MẶT NƯỚC

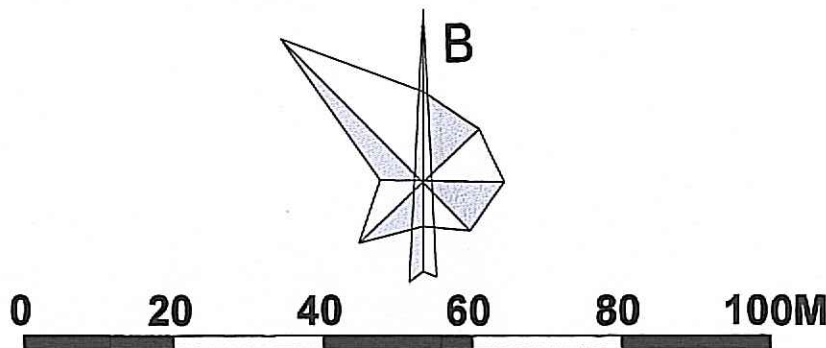

Các hình ảnh Thiết kế đô thị chỉ mang tính minh họa, định hướng về hình thức và tổ chức không gian kiến trúc cảnh quan. Từng loại hình kiến trúc, công viên cây xanh sẽ được nghiên cứu và thiết kế chi tiết ở giai đoạn sau.

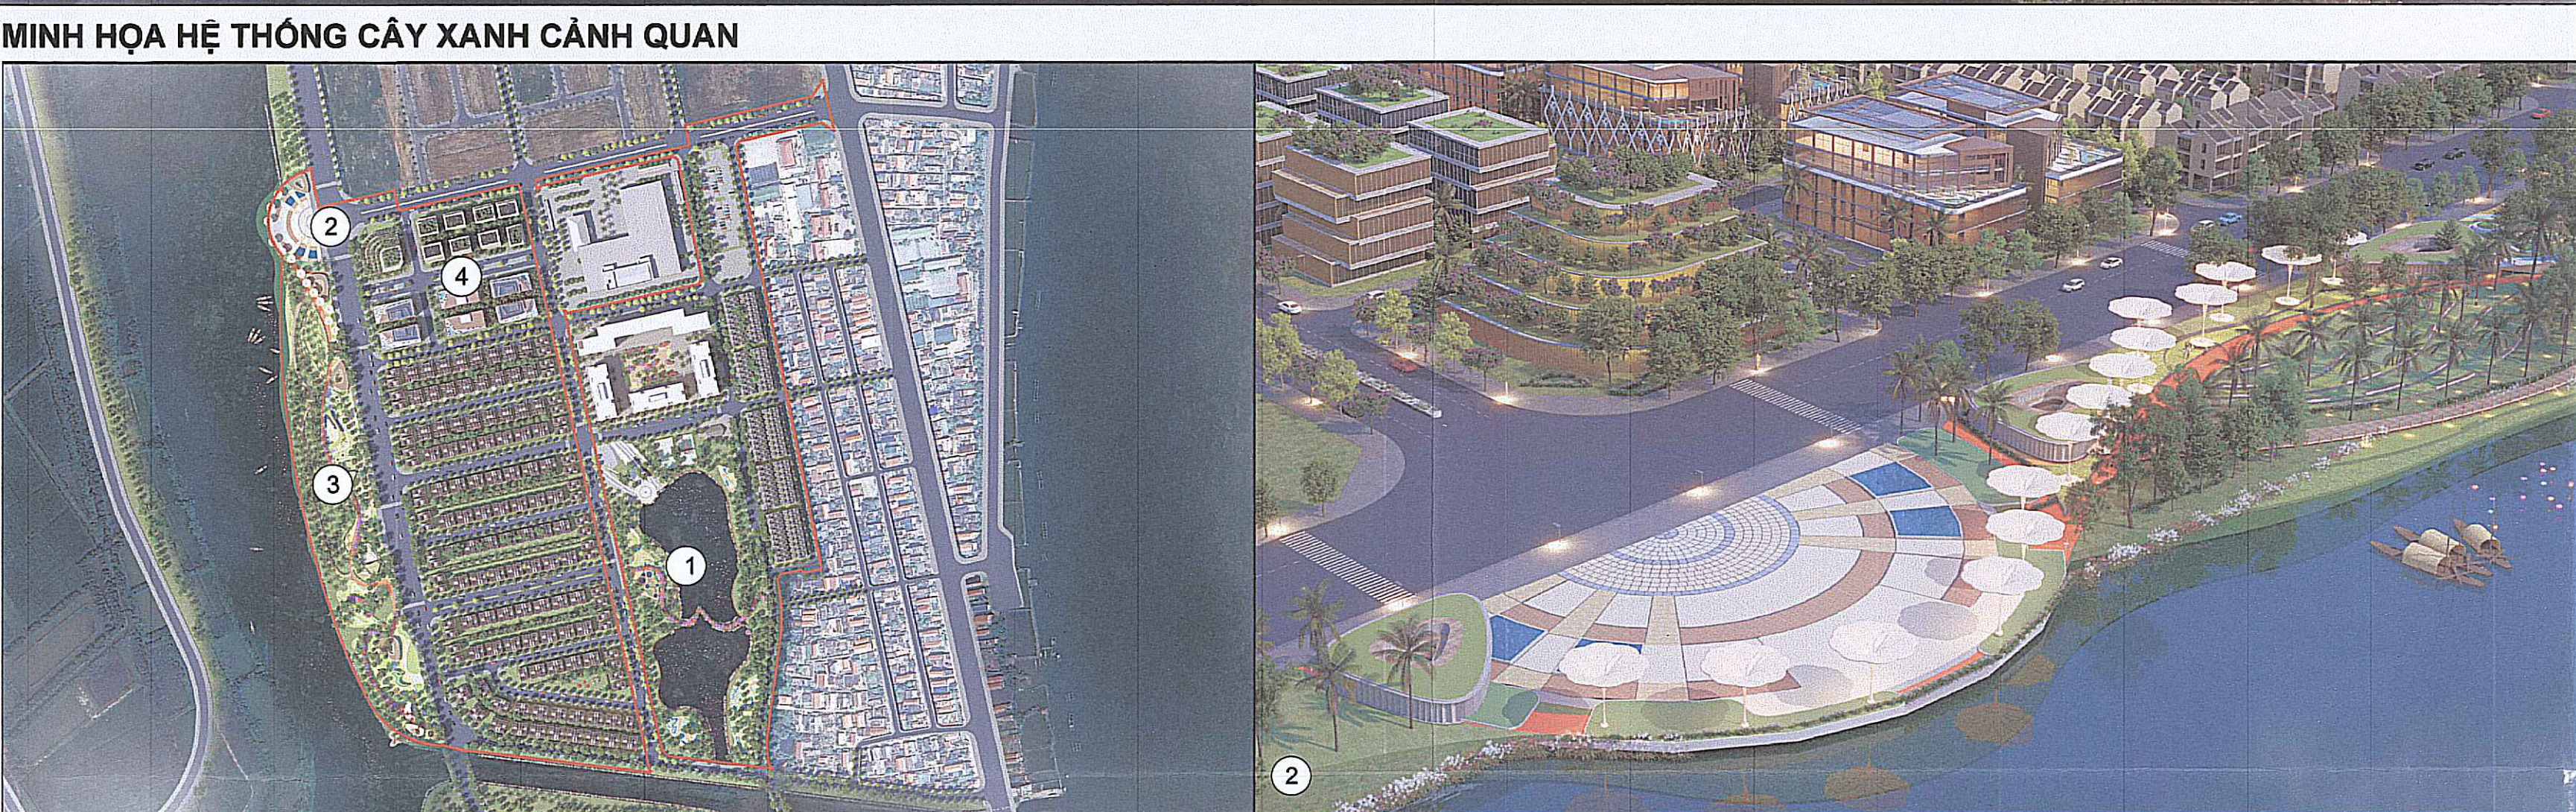

CƠ QUAN PHÊ DUYỆT:
ỦY BAN NHÂN DÂN TỈNH QUẢNG TRỊ

KÈM THEO QUYẾT ĐỊNH SỐ: 3288/QĐ-UBND NGÀY 23 THÁNG 12 NĂM 2025.
CƠ QUAN THẨM ĐỊNH:
SỞ XÂY DỰNG TỈNH QUẢNG TRỊ

KÈM THEO BÁO CÁO THẨM ĐỊNH SỐ: 3022/BC-SXD NGÀY 09 THÁNG 12 NĂM 2025.
CƠ QUAN TỔ CHỨC LẬP QUY HOẠCH PHÊ DUYỆT:
CÔNG TY CỔ PHẦN ĐẦU TƯ VÀNG QUỐC TẾ ENCTITY

KÈM THEO TRÌNH BỐ 21/UTTR.BPHÀ NGÀY 09 THÁNG 12 NĂM 2025.

CÔNG TRÌNH: QUY HOẠCH CHI TIẾT TỶ LỆ 1/500 KHU ĐÔ THỊ PHÍA NAM PHƯỜNG PHÚ HẢI THÀNH PHỐ ĐỒNG HỚI
ĐỊA ĐIỂM: PHƯỜNG ĐỒNG HỚI, THỊ QUẢNG TRỊ

TÊN BẢN VẼ: TKĐT- KHUNG THIẾT KẾ ĐÔ THỊ, PHỐI CẢNH, HÌNH THỨC KIẾN TRÚC, HỆ THỐNG CÂY XANH MẶT NƯỚC

BẢN VẼ: QH-05B	GHÉP: 1A0	TỶ LỆ: 1/500	NGÀY: 12-12-2025
THỂ HIỆN	KTS. NGUYỄN QUANG DŨNG		
THIẾT KẾ	THS. KTS. VƯƠNG THỦY DƯƠNG		
CHỦ TRÌ	THS.KTS. VƯƠNG PHAN LIÊN TRANG		
CHỦ NHIỆM	THS.KTS. VƯƠNG PHAN LIÊN TRANG		
QL KỸ THUẬT	THS.KS. PHAM HOÀNG HẢI		

ĐẠI DIỆN LIÊN DANH TỰ VẤN LẬP QUY HOẠCH
CÔNG TY CỔ PHẦN ĐẦU TƯ VÀNG QUỐC TẾ ENCTITY
GIÁM ĐỐC: THS. KS. CAO HOÀNG HẢI

LÊN DANH ĐƠN VỊ TƯ VẤN LẬP QUY HOẠCH:
CÔNG TY CỔ PHẦN ĐẦU TƯ VÀNG QUỐC TẾ ENCTITY
CÔNG TY TNHH ĐẦU TƯ CÔNG NGHỆ VÀ XÂY DỰNG THÀNH PHÁT