


SƠ ĐỒ ĐIỀU CHỈNH VỊ TRÍ, ĐỊA ĐIỂM CÔNG TRÌNH, DỰ ÁN TRONG QUY HOẠCH SỬ DỤNG ĐẤT ĐẾN NĂM 2030 THÀNH PHỐ ĐỒNG HỚI

(Kèm theo Quyết định số 2611/QĐ-UBND ngày 17 tháng 9 năm 2022 của UBND tỉnh Quảng Bình)

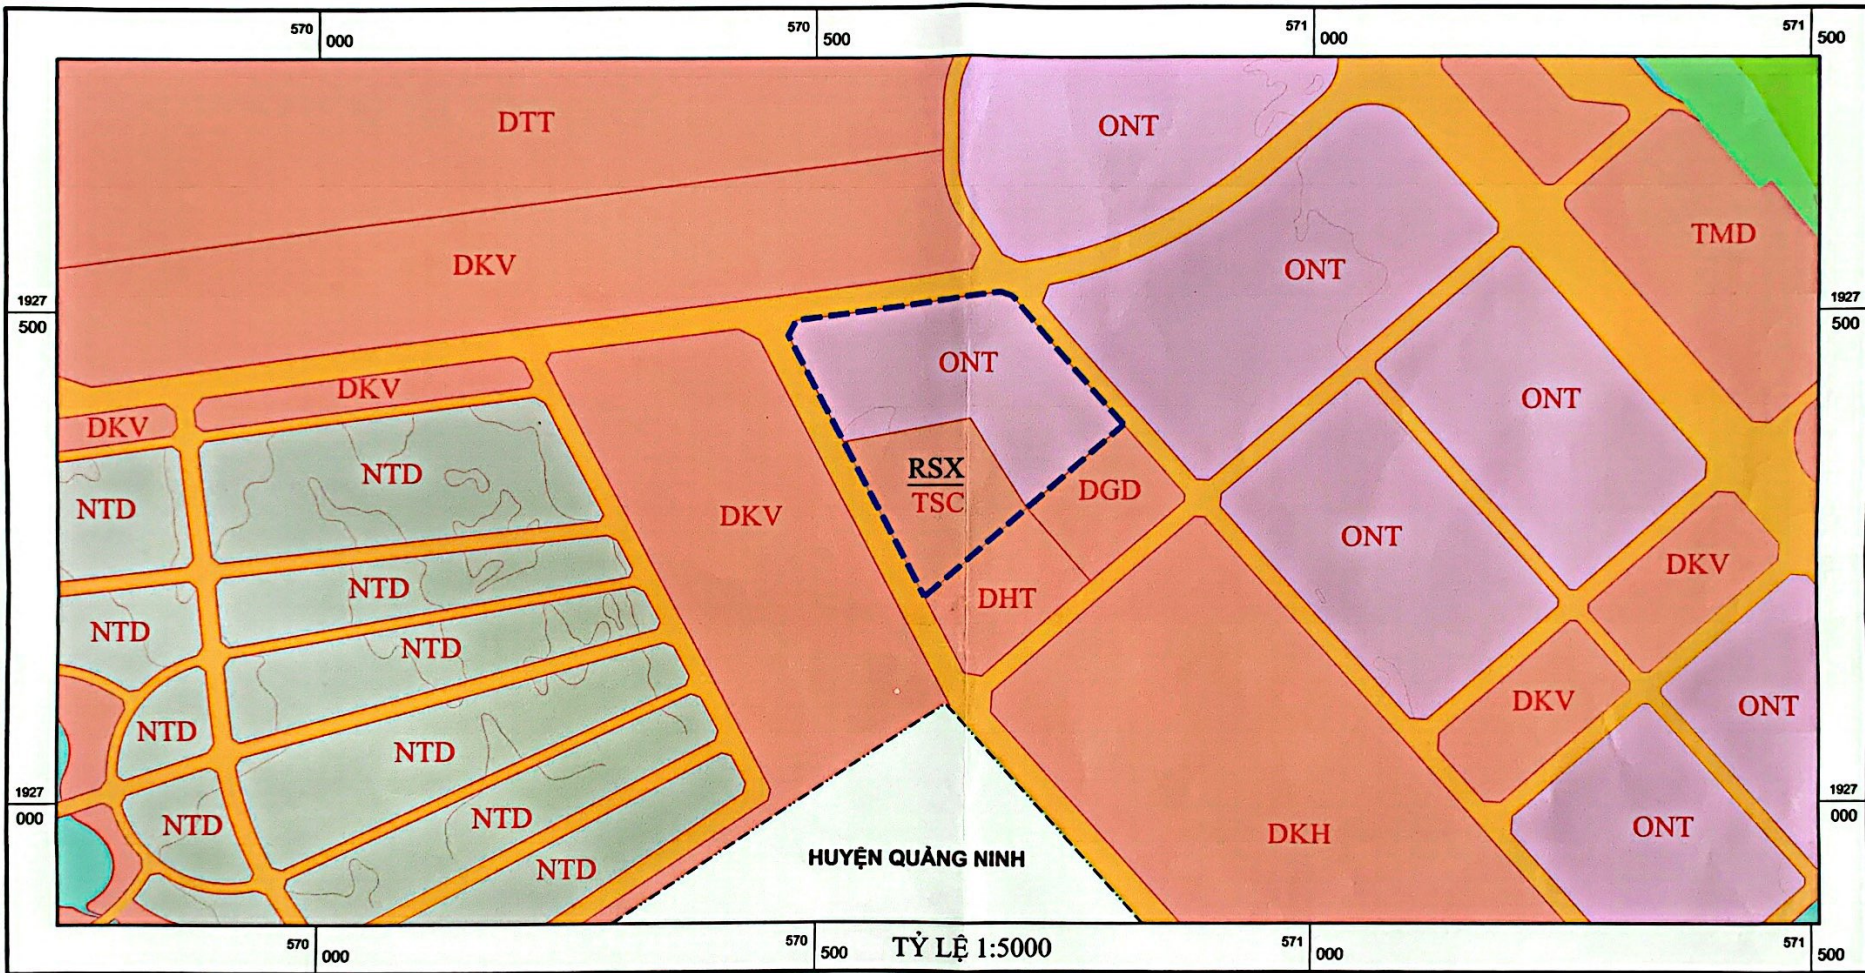

HUYỆN QUẢNG NINH

TỶ LỆ 1:5000


ỦY BAN NHÂN DÂN TỈNH QUẢNG BÌNH Quảng Bình, ngày 17 tháng 9 năm 2022 CHỦ TỊCH ĐOÀN NGỌC LÂM	SỞ TÀI NGUYÊN VÀ MÔI TRƯỜNG TỈNH QUẢNG BÌNH Quảng Bình, ngày 17 tháng 9 năm 2022 GIÁM ĐỐC SỞ TÀI NGUYÊN VÀ MÔI TRƯỜNG TỈNH QUẢNG BÌNH Nguyễn Huệ	ỦY BAN NHÂN DÂN THÀNH PHỐ ĐỒNG HỚI Quảng Bình, ngày 17 tháng 9 năm 2022 CHỦ TỊCH PHÓ CHỦ TỊCH NGUYỄN ĐỨC CƯỜNG	TRUNG TÂM KỸ THUẬT TÀI NGUYÊN VÀ MÔI TRƯỜNG Quảng Bình, ngày 17 tháng 9 năm 2022 KT. GIÁM ĐỐC PHÓ GIÁM ĐỐC TRUNG TÂM KỸ THUẬT TÀI NGUYÊN VÀ MÔI TRƯỜNG Hoàng Đức Phương
--	--	--	--

GHI CHÚ:

- Diện tích công trình, dự án: 1,864 ha
- Loại đất quy hoạch: TSC
- Ký hiệu: mã HT TSC
- Ranh giới phạm vi Dự án: - - - -

SƠ ĐỒ KHU VỰC QUY HOẠCH SỬ DỤNG ĐẤT ĐẾN NĂM 2030 THÀNH PHỐ ĐỒNG HỚI

Đã được UBND tỉnh Quảng Bình phê duyệt tại Quyết định số: 1288/QĐ-UBND ngày 10 tháng 5 năm 2021

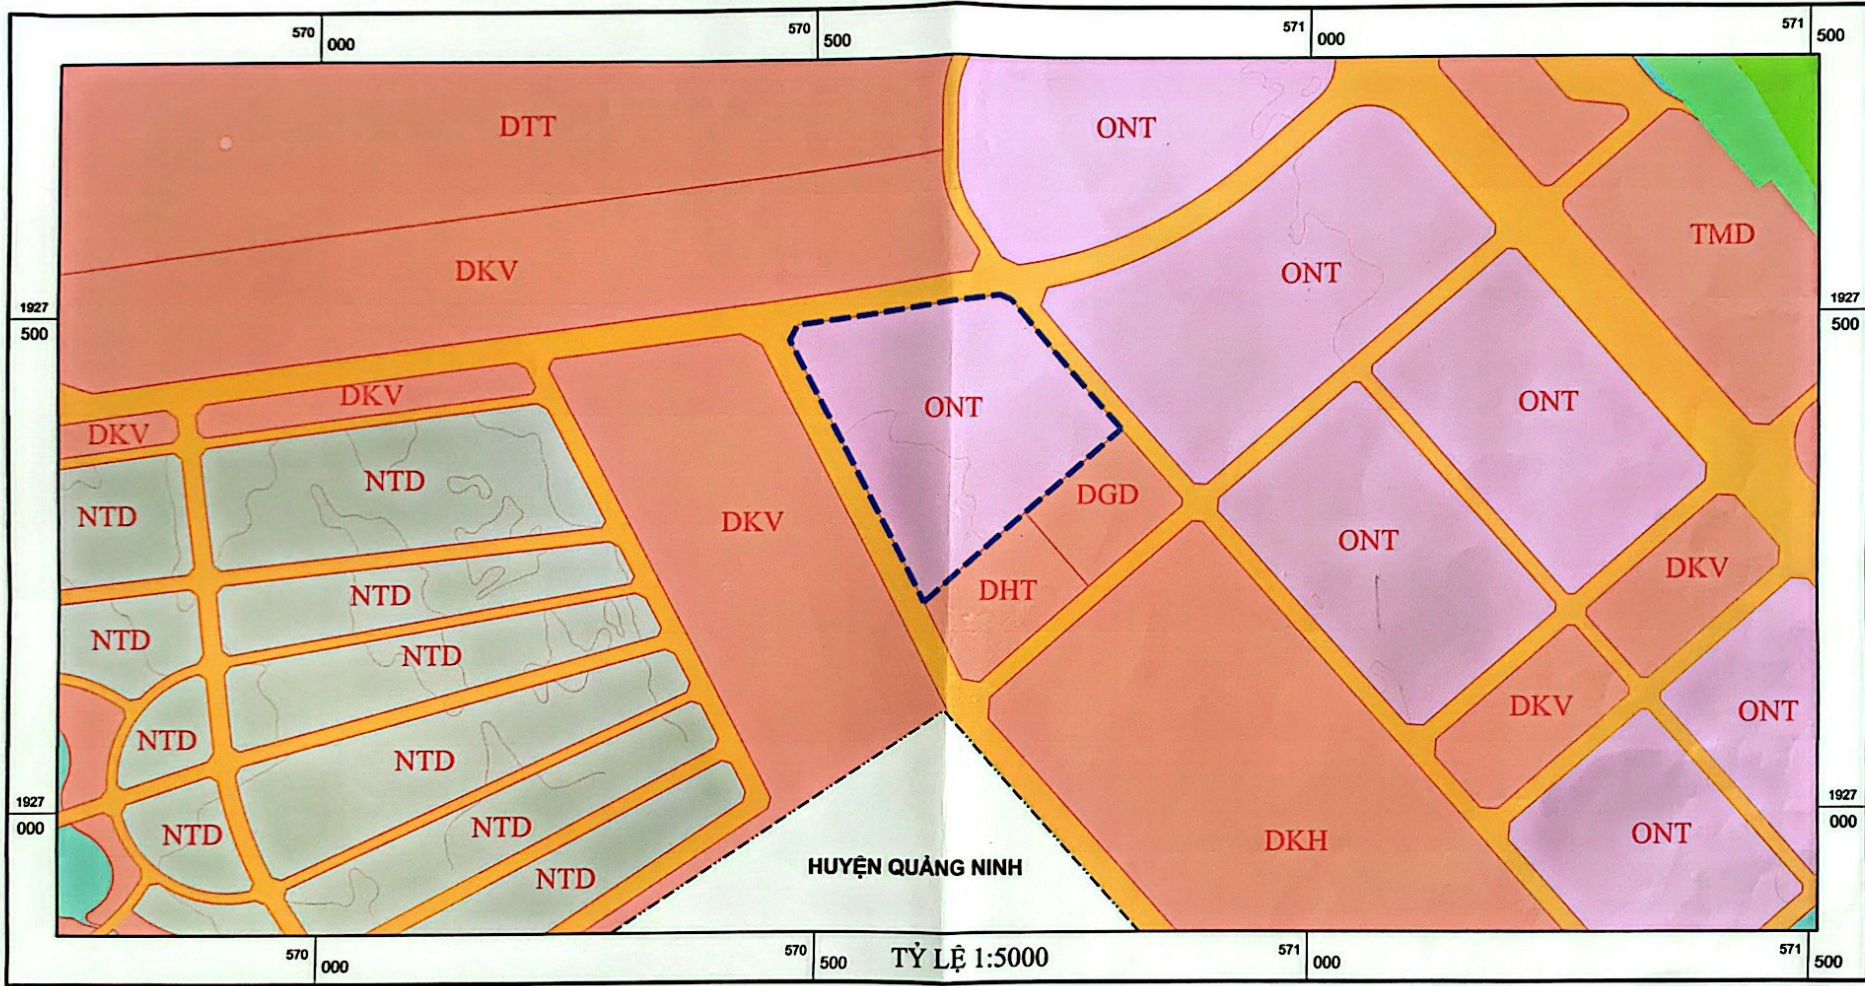

Scanned with CamScanner


<p>SỞ TÀI NGUYÊN VÀ MÔI TRƯỜNG TỈNH QUẢNG BÌNH</p> <p>Quảng Bình, ngày 20 tháng 9 năm 2022</p> <p>GIÁM ĐỐC</p> <p>Nguyễn Huệ</p>	<p>ỦY BAN NHÂN DÂN THÀNH PHỐ ĐỒNG HỚI</p> <p>Quảng Bình, ngày 19 tháng 9 năm 2022</p> <p>CHỦ TỊCH</p> <p>NGUYỄN ĐỨC CƯỜNG</p>	<p>TRUNG TÂM KỸ THUẬT TÀI NGUYÊN VÀ MÔI TRƯỜNG</p> <p>Quảng Bình, ngày 09 tháng 9 năm 2022</p> <p>KT. GIÁM ĐỐC PHÓ GIÁM ĐỐC</p> <p>Hương Đức Phương</p>
---	--	--

GHI CHÚ:

- Ký hiệu:
- Ranh giới phạm vi Quy hoạch:

SƠ ĐỒ ĐIỀU CHỈNH VỊ TRÍ, ĐỊA ĐIỂM CÔNG TRÌNH, DỰ ÁN TRONG QUY HOẠCH SỬ DỤNG ĐẤT ĐẾN NĂM 2030 THÀNH PHỐ ĐỒNG HỚI

(Kèm theo Quyết định số: 2611/QĐ-UBND ngày 27 tháng 9 năm 2022 của UBND tỉnh Quảng Bình)

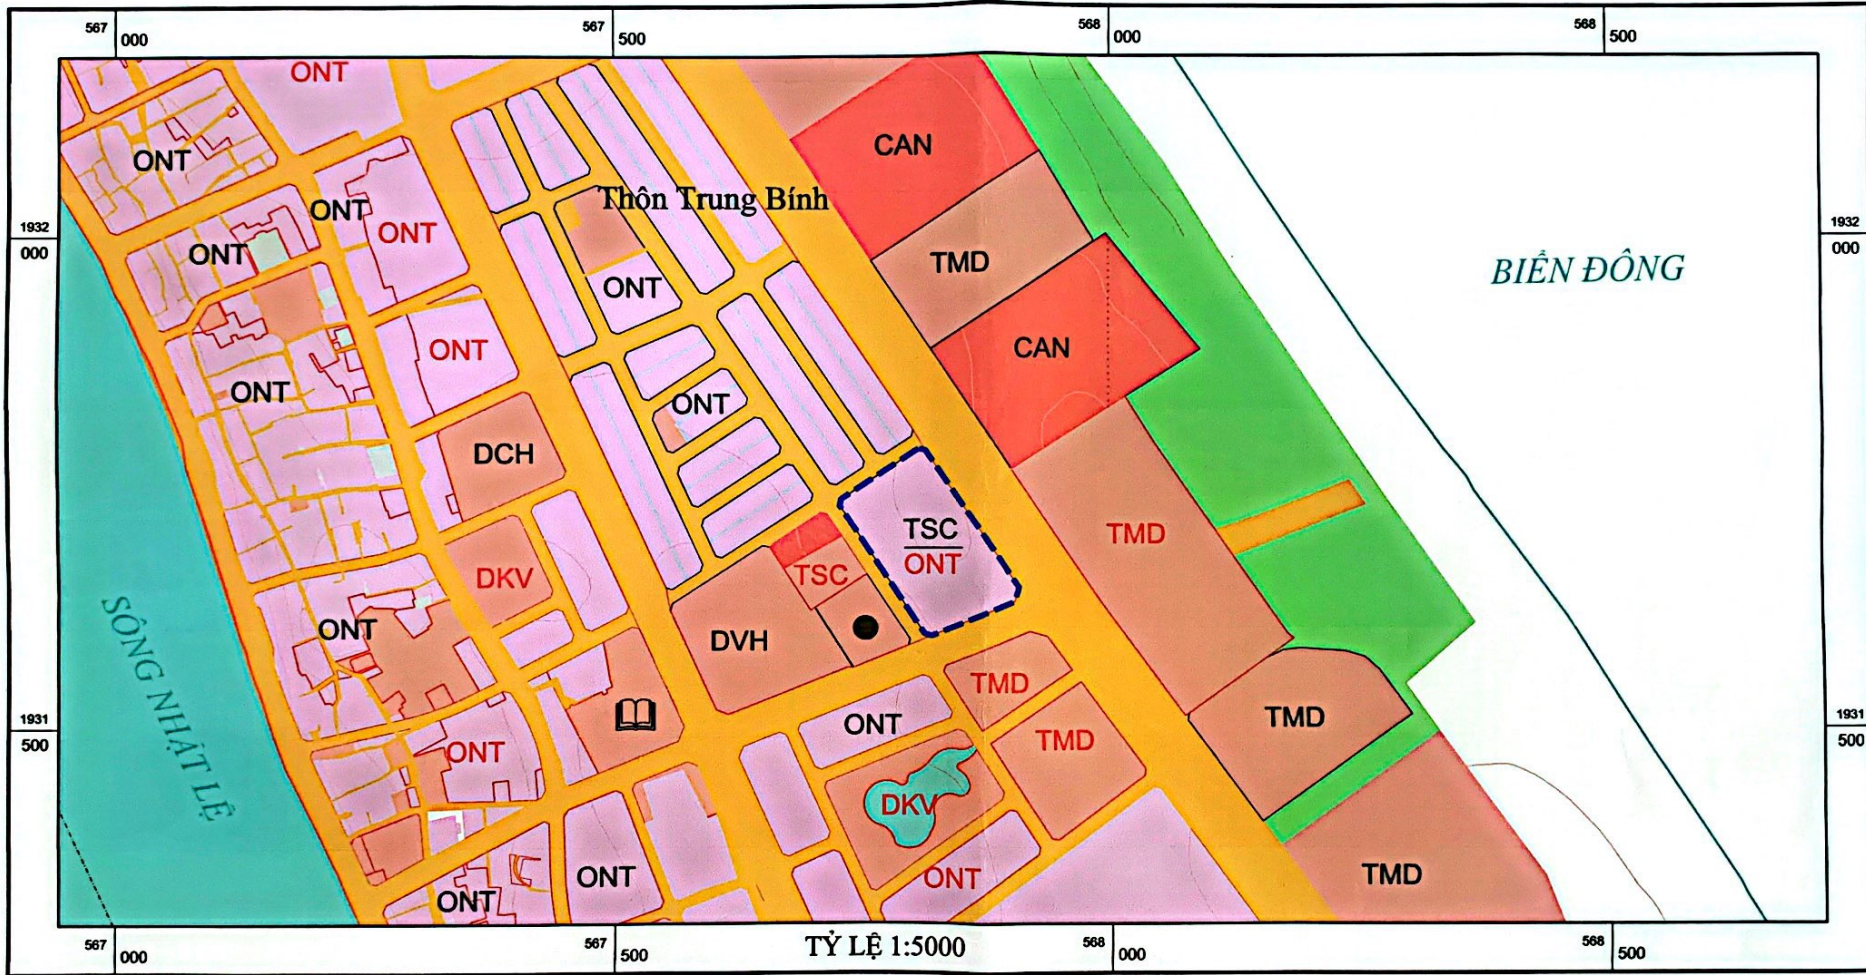


ỦY BAN NHÂN DÂN TỈNH QUẢNG BÌNH Quảng Bình, ngày 27 tháng 9 năm 2022 CHỦ TỊCH ĐOÀN NGỌC LÂM	SỞ TÀI NGUYÊN VÀ MÔI TRƯỜNG TỈNH QUẢNG BÌNH Quảng Bình, ngày 20 tháng 9 năm 2022 GIÁM ĐỐC Nguyễn Huệ	ỦY BAN NHÂN DÂN THÀNH PHỐ ĐỒNG HỚI Quảng Bình, ngày 11 tháng 9 năm 2022 CHỦ TỊCH PHÓ CHỦ TỊCH NGUYỄN ĐỨC CƯỜNG	TRUNG TÂM KỸ THUẬT TÀI NGUYÊN VÀ MÔI TRƯỜNG Quảng Bình, ngày 09 tháng 9 năm 2022 KT. GIÁM ĐỐC PHÓ GIÁM ĐỐC Hoàng Đức Phương
---	--	---	--

- GHI CHÚ:**
- Diện tích công trình, dự án: 1,864 ha
 - Loại đất quy hoạch: ONT
 - Ký hiệu: mã HT
ONT
 - Ranh giới phạm vi Dự án: - - - -

SƠ ĐỒ KHU VỰC QUY HOẠCH SỬ DỤNG ĐẤT ĐẾN NĂM 2030 THÀNH PHỐ ĐỒNG HỚI

Đã được UBND tỉnh Quảng Bình phê duyệt tại Quyết định số: 1288/QĐ-UBND ngày 10 tháng 5 năm 2021

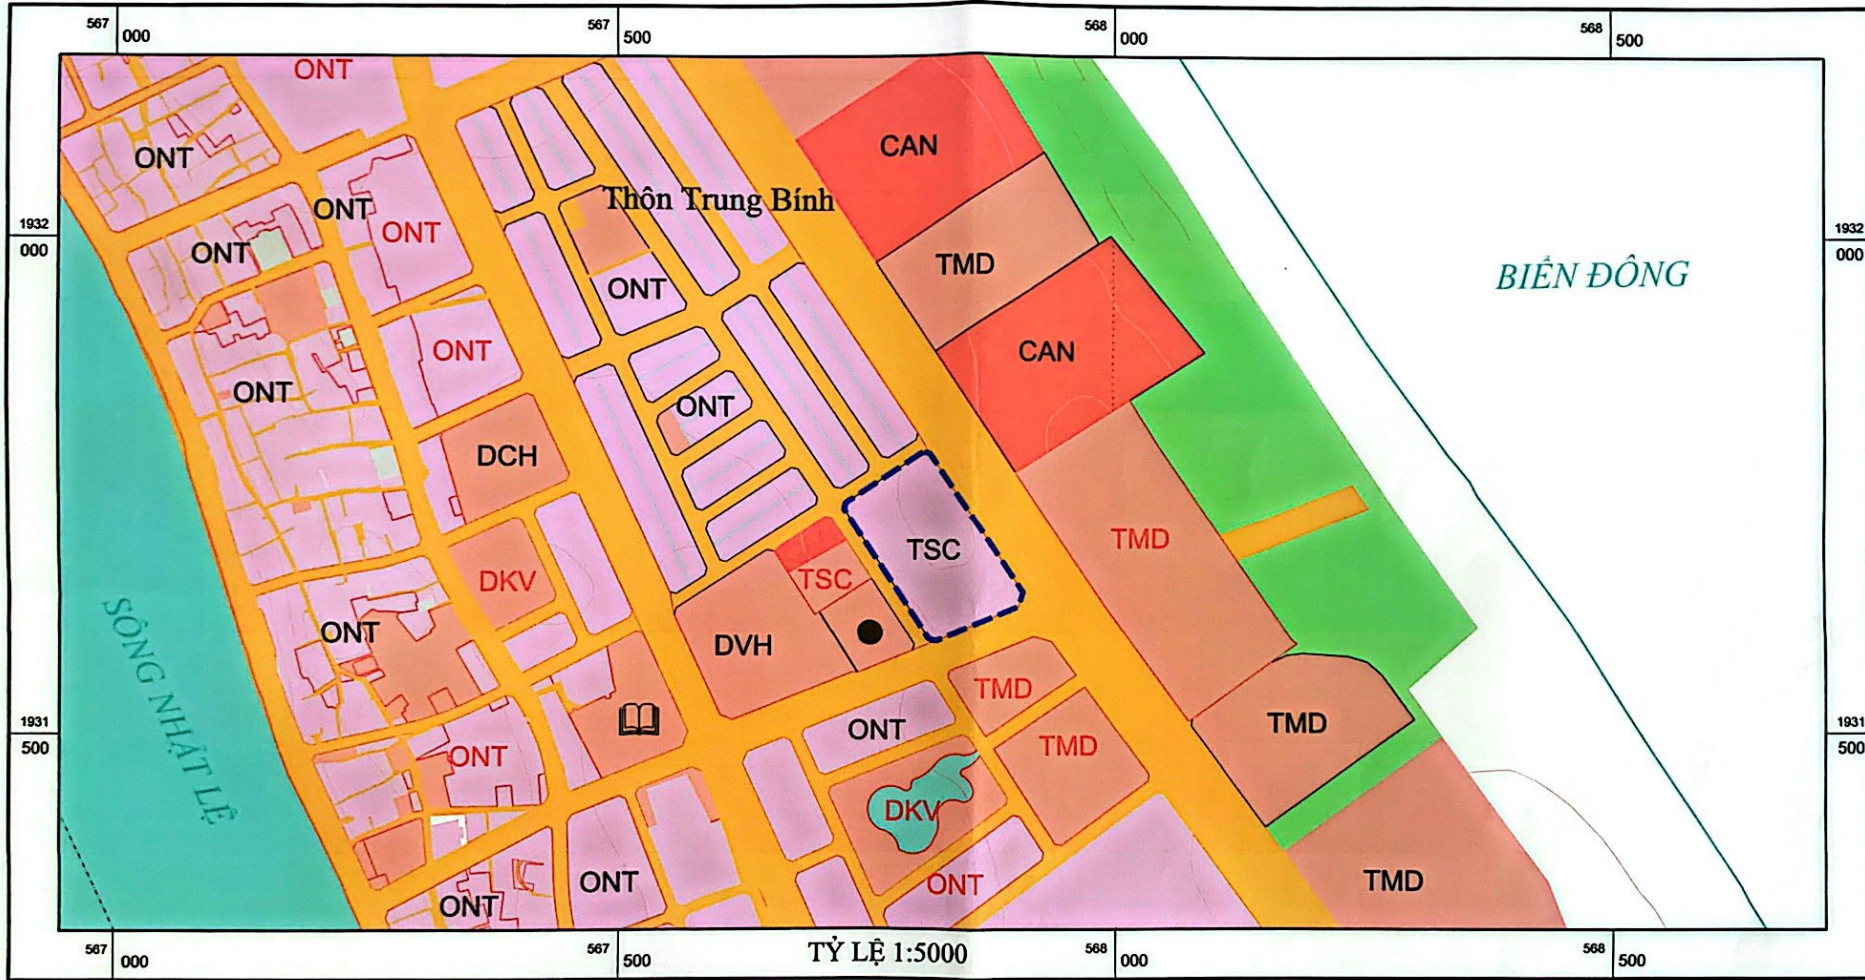

Scanned with CamScanner

<p>SỞ TÀI NGUYÊN VÀ MÔI TRƯỜNG TỈNH QUẢNG BÌNH</p>	<p>ỦY BAN NHÂN DÂN THÀNH PHỐ ĐỒNG HỚI</p>	<p>TRUNG TÂM KỸ THUẬT TÀI NGUYÊN VÀ MÔI TRƯỜNG</p>
<p>Quảng Bình, ngày 04 tháng 05 năm 2022</p>	<p>Quảng Bình, ngày 04 tháng 05 năm 2022</p>	<p>Quảng Bình, ngày 04 tháng 05 năm 2022</p>
<p>GIÁM ĐỐC <i>KV</i></p> <p><i>Nguyen Huê</i></p> <p>Nguyễn Huệ</p>	<p>CHỦ TỊCH</p> <p>PHÓ CHỦ TỊCH</p> <p><i>Nguyễn Đức Cường</i></p> <p>NGUYỄN ĐỨC CƯỜNG</p>	<p>KT. GIÁM ĐỐC</p> <p>PHÓ GIÁM ĐỐC</p> <p><i>Hoàng Đức Phương</i></p> <p>Hoàng Đức Phương</p>

GHI CHÚ:

- Ký hiệu:
- Ranh giới phạm vi Quy hoạch: