


SƠ ĐỒ ĐIỀU CHỈNH HOẠCH SỬ DỤNG ĐẤT ĐẾN NĂM 2030 THÀNH PHỐ ĐỒNG HỚI

Kèm theo Quyết định số: 1456 /QĐ-UBND ngày 3 tháng 6 năm 2022 của UBND tỉnh Quảng Bình

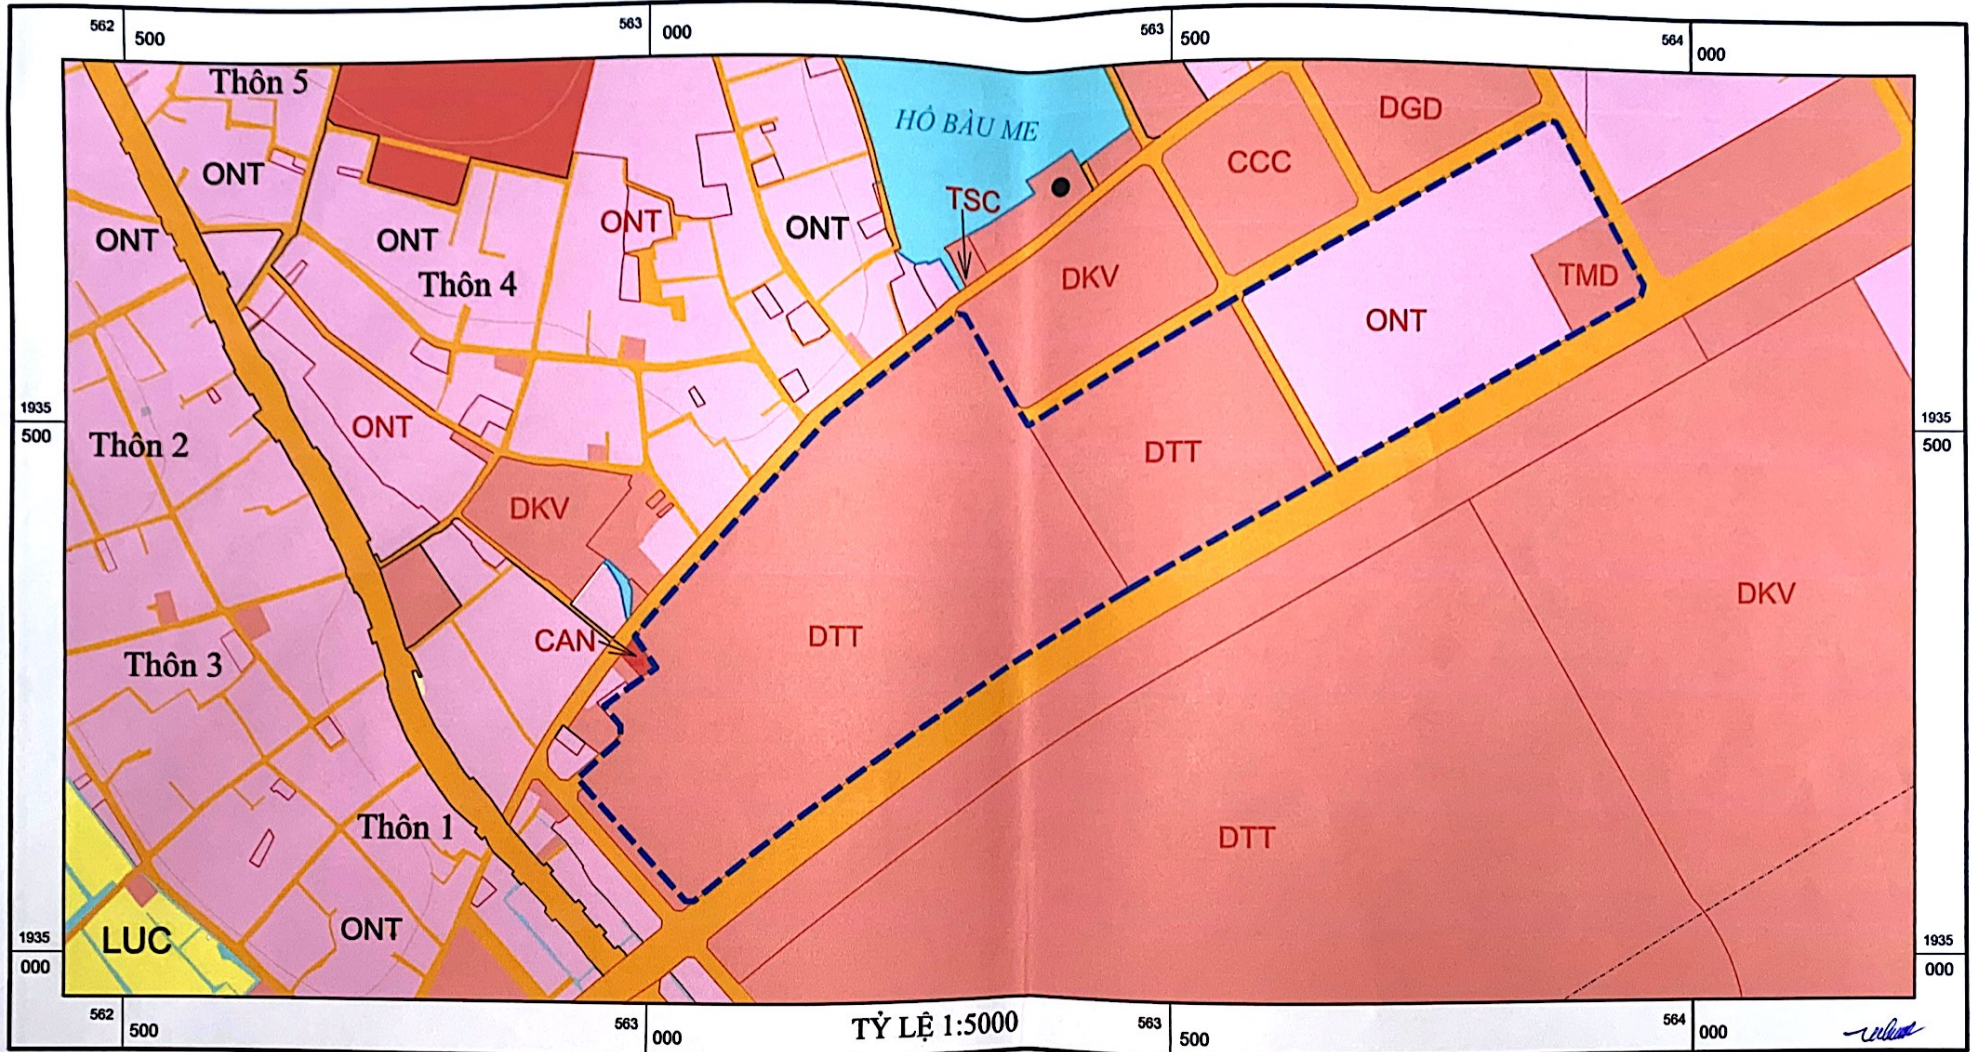

TỶ LỆ 1:5000

<p>ỦY BAN NHÂN DÂN TỈNH QUẢNG BÌNH</p> <p>Quảng Bình, ngày 03 tháng 6 năm 2022</p> <p>PHÓ CHỦ TỊCH</p> <p>ĐOÀN NGỌC LÂM</p>	<p>SỞ TÀI NGUYÊN VÀ MÔI TRƯỜNG TỈNH QUẢNG BÌNH</p> <p>Quảng Bình, ngày 03 tháng 6 năm 2022</p> <p>GIÁM ĐỐC</p> <p>Nguyễn Huệ</p>	<p>ỦY BAN NHÂN DÂN THÀNH PHỐ ĐỒNG HỚI</p> <p>Quảng Bình, ngày 03 tháng 6 năm 2022</p> <p>CHỦ TỊCH</p> <p>PHÓ CHỦ TỊCH</p> <p>NGUYỄN ĐỨC CƯỜNG</p>	<p>TRUNG TÂM KỸ THUẬT TÀI NGUYÊN VÀ MÔI TRƯỜNG</p> <p>Quảng Bình, ngày 03 tháng 6 năm 2022</p> <p>KT. GIÁM ĐỐC</p> <p>PHÓ GIÁM ĐỐC</p> <p>Hoàng Đức Phụng</p>
---	--	---	---

GHI CHÚ:

- Ký hiệu:


DTT

- Ranh giới phạm vi điều chỉnh QH: - - - -

SƠ ĐỒ BỔ SUNG KẾ HOẠCH SỬ DỤNG ĐẤT NĂM 2022 THÀNH PHỐ ĐỒNG HỚI

DỰ ÁN: TRUNG TÂM THỂ DỤC THỂ THAO TỈNH QUẢNG BÌNH

Kèm theo Quyết định số: 1467/QĐ-UBND ngày 8 tháng 6 năm 2022 của UBND tỉnh Quảng Bình

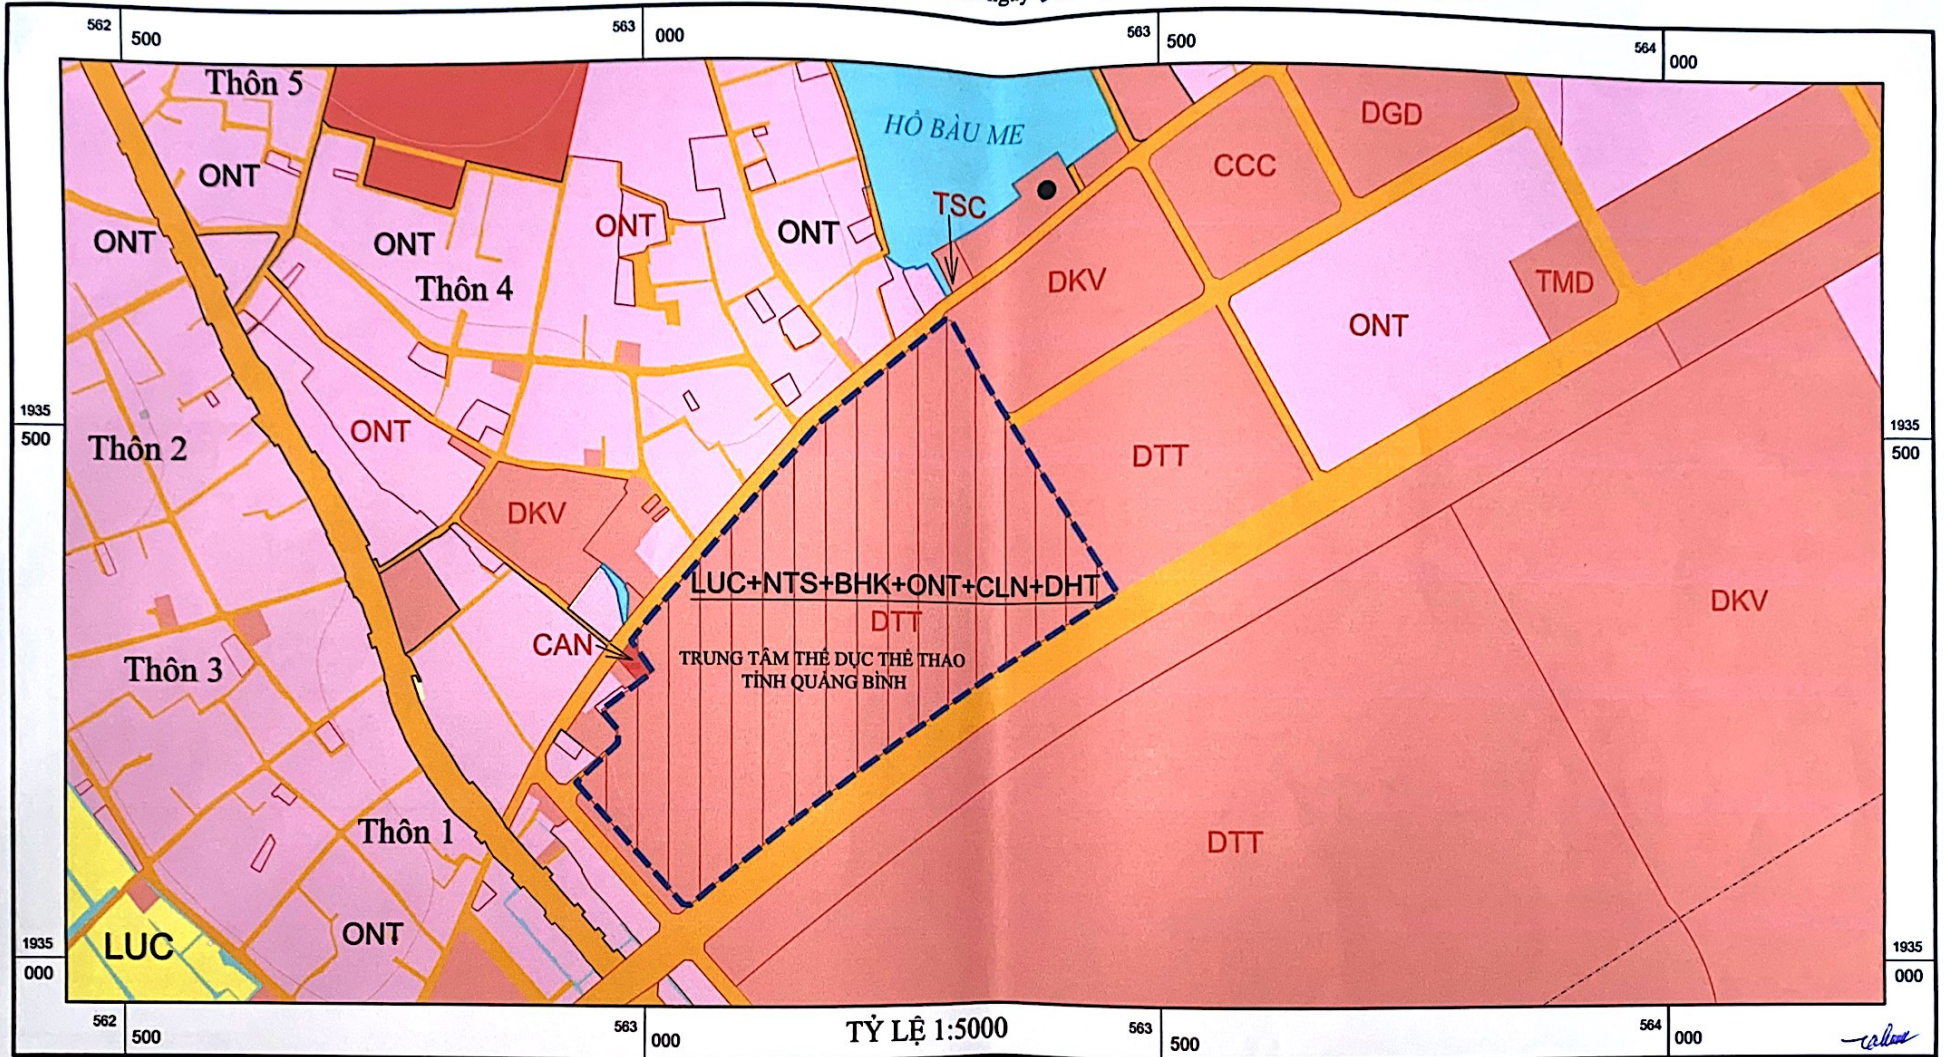


ỦY BAN NHÂN DÂN TỈNH QUẢNG BÌNH Quảng Bình, ngày 08 tháng 6 năm 2022 CHỦ TỊCH ĐOÀN NGỌC LÂM	SỞ TÀI NGUYÊN VÀ MÔI TRƯỜNG TỈNH QUẢNG BÌNH Quảng Bình, ngày 08 tháng 6 năm 2022 CHỦ TỊCH Nguyễn Huệ	ỦY BAN NHÂN DÂN THÀNH PHỐ ĐỒNG HỚI Quảng Bình, ngày 08 tháng 6 năm 2022 CHỦ TỊCH NGUYỄN ĐỨC CƯỜNG	TRUNG TÂM KỸ THUẬT TÀI NGUYÊN VÀ MÔI TRƯỜNG Quảng Bình, ngày 08 tháng 6 năm 2022 KT. GIÁM ĐỐC PHÓ GIÁM ĐỐC Hoàng Đức Phương
--	---	--	---

GHI CHÚ:

- Diện tích công trình, dự án: 14,29 ha
- Loại đất quy hoạch: DTT
- Ký hiệu: mã HT
DTT
- Ranh giới phạm vi Dự án: - - - - -

SƠ ĐỒ KHU VỰC QUY HOẠCH SỬ DỤNG ĐẤT ĐẾN NĂM 2030 THÀNH PHỐ ĐỒNG HỚI

Đã được UBND tỉnh Quảng Bình phê duyệt tại Quyết định số: 1288/QĐ-UBND ngày 10 tháng 5 năm 2021

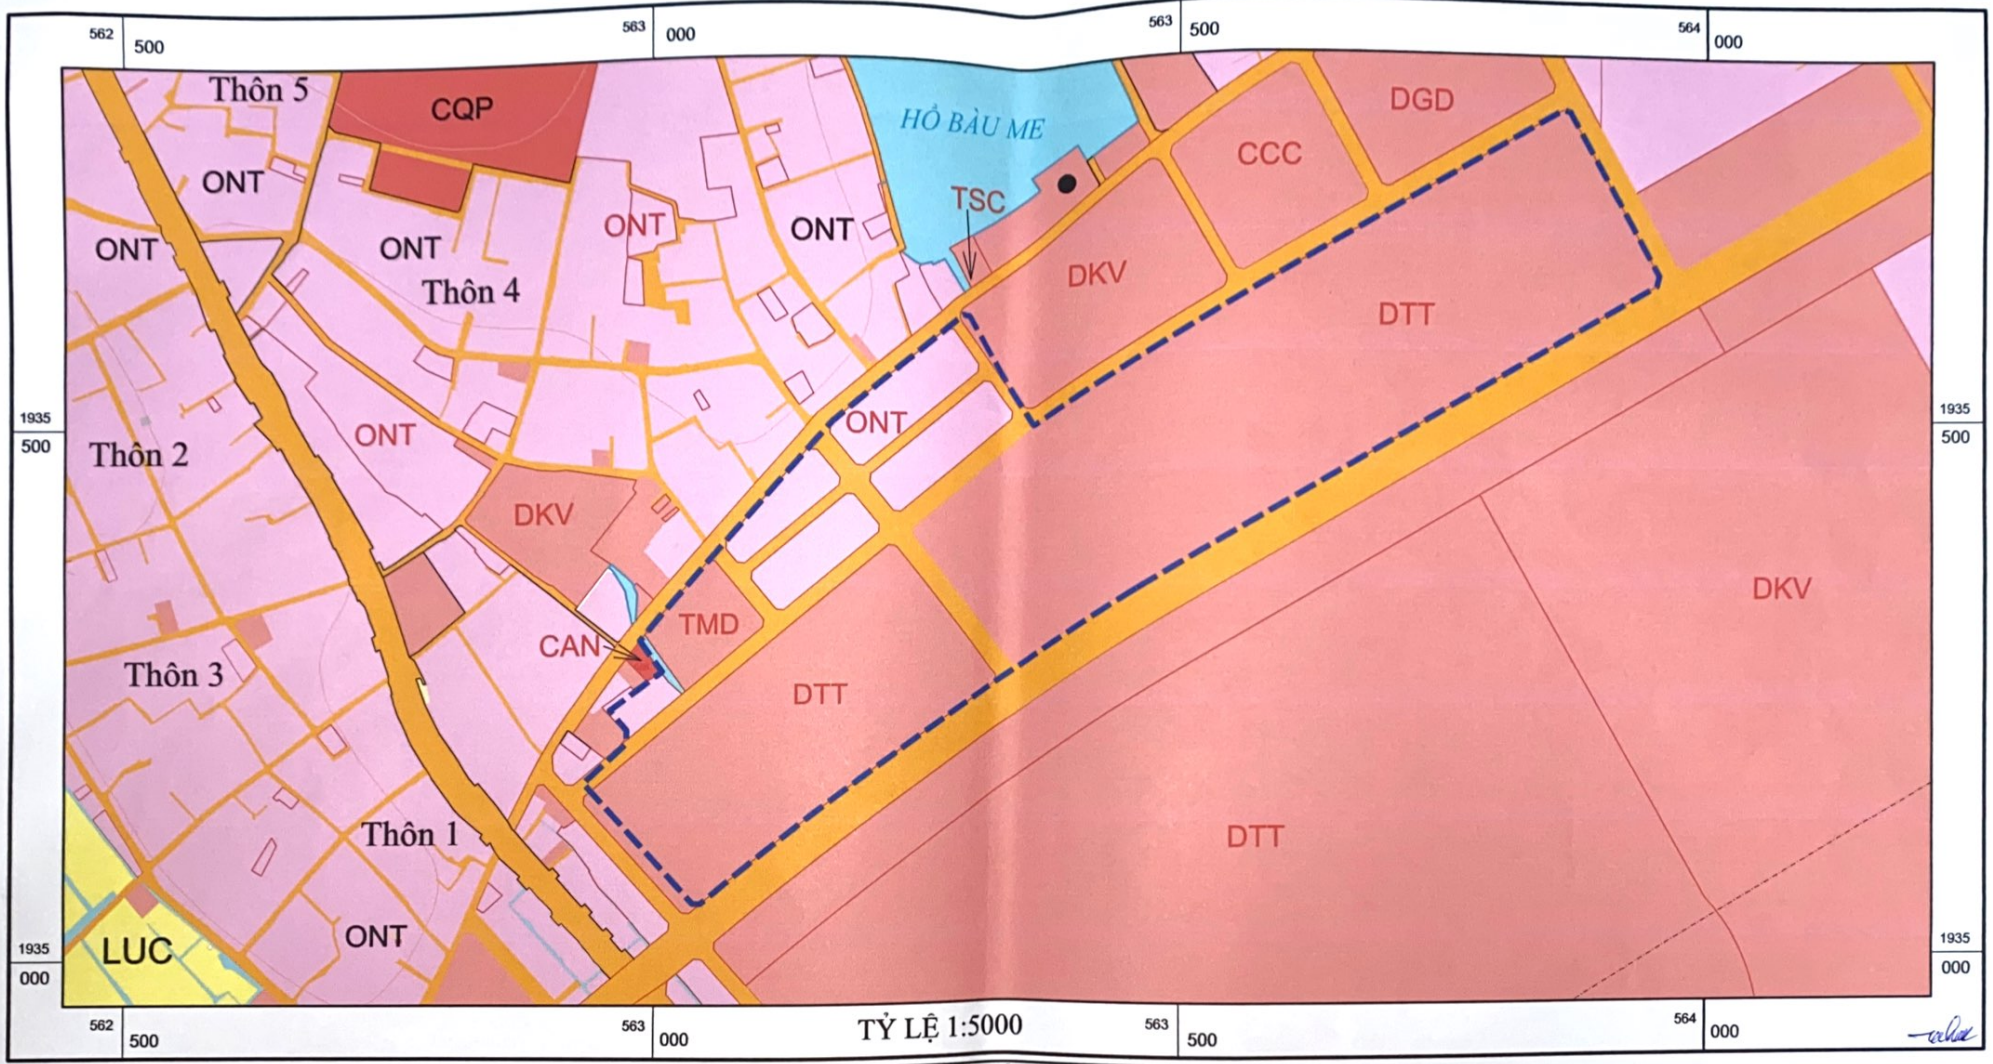

SỞ TÀI NGUYÊN VÀ MÔI TRƯỜNG
TỈNH QUẢNG BÌNH

Quảng Bình, ngày 03 tháng 6 năm 2022

GIÁM ĐỐC

(Signature)

Nguyễn Huệ

ỦY BAN NHÂN DÂN THÀNH PHỐ ĐỒNG HỚI

Quảng Bình, ngày 05 tháng 6 năm 2022

KT. CHỦ TỊCH
PHÓ CHỦ TỊCH

(Signature)

NGUYỄN ĐỨC CƯỜNG

TRUNG TÂM KỸ THUẬT
TÀI NGUYÊN VÀ MÔI TRƯỜNG

Quảng Bình, ngày 02 tháng 6 năm 2022

KT. GIÁM ĐỐC
PHÓ GIÁM ĐỐC

(Signature)

Hoàng Đức Phương

GHI CHÚ:

- Ký hiệu: DTT
- Ranh giới phạm vi Quy hoạch: