
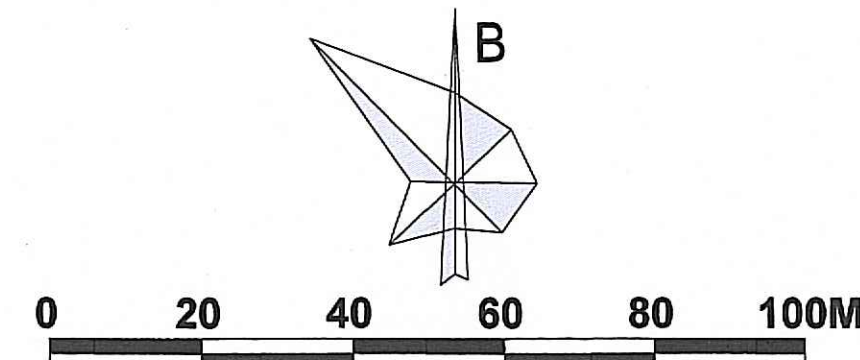
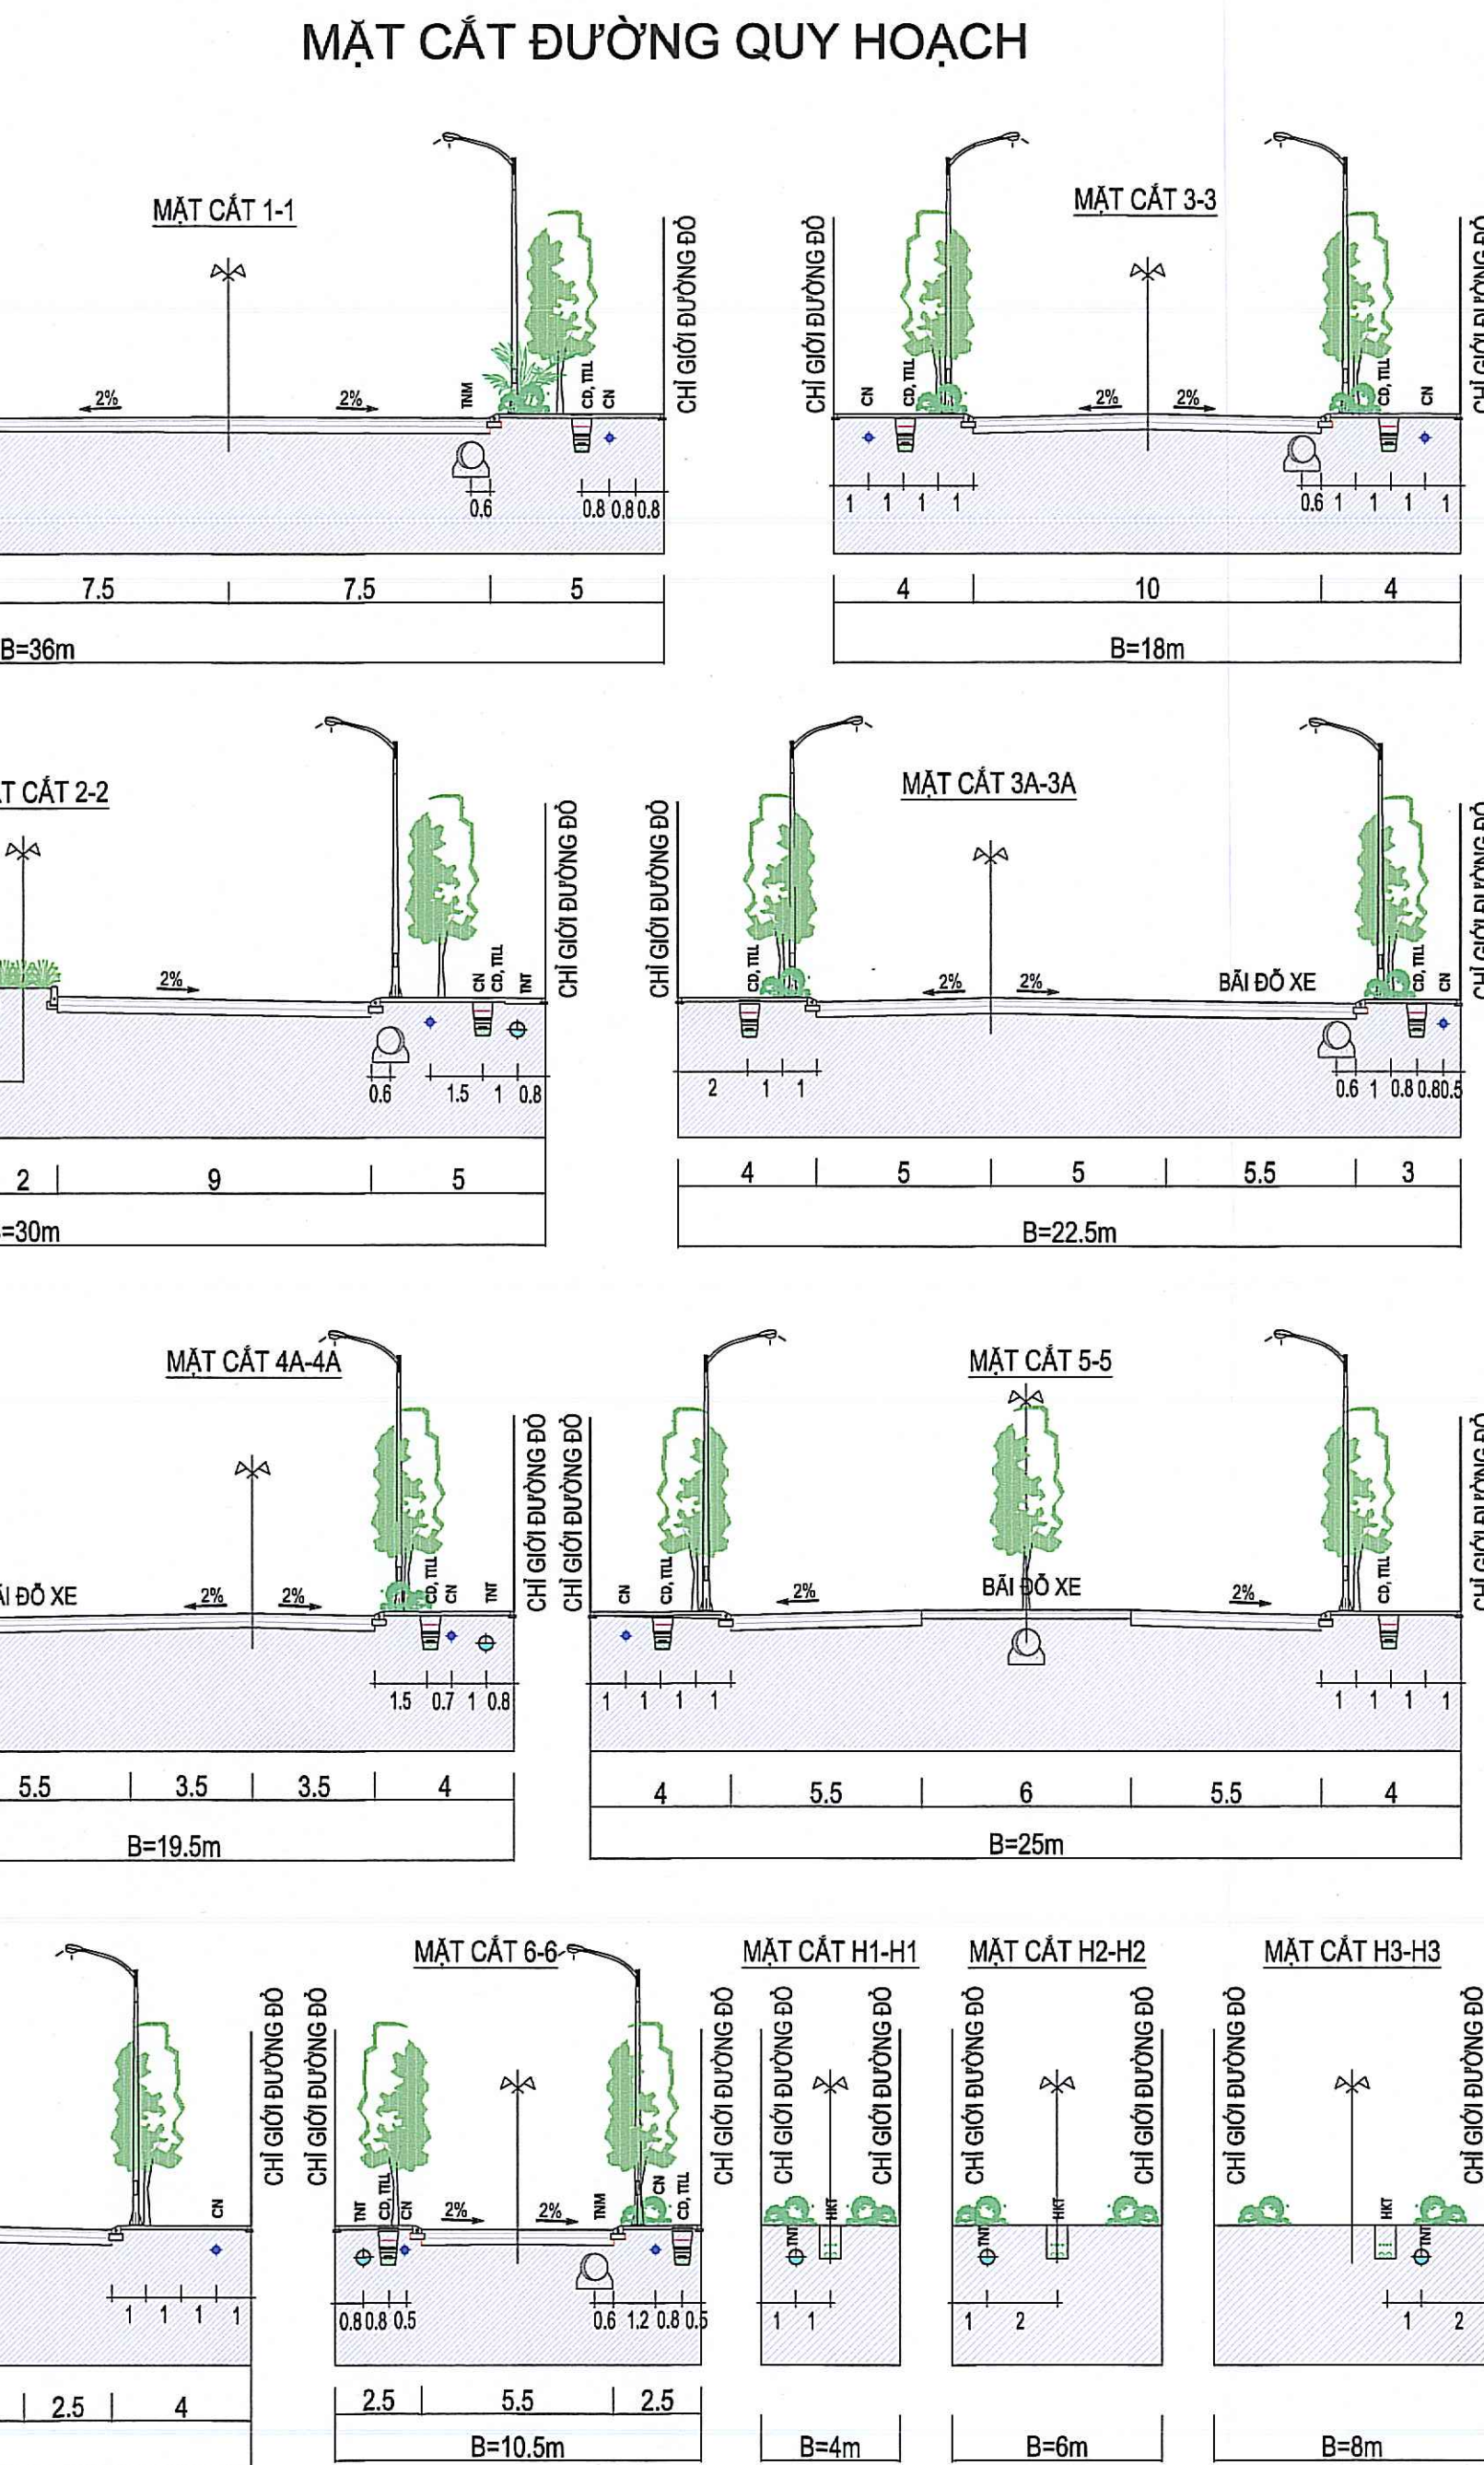


QUY HOẠCH CHI TIẾT TỶ LỆ 1/500 KHU ĐÔ THỊ PHÍA NAM PHƯỜNG PHÚ HẢI, THÀNH PHỐ ĐỒNG HỚI

BẢN ĐỒ QUY HOẠCH CHUẨN BỊ KỸ THUẬT- CAO ĐỘ NỀN

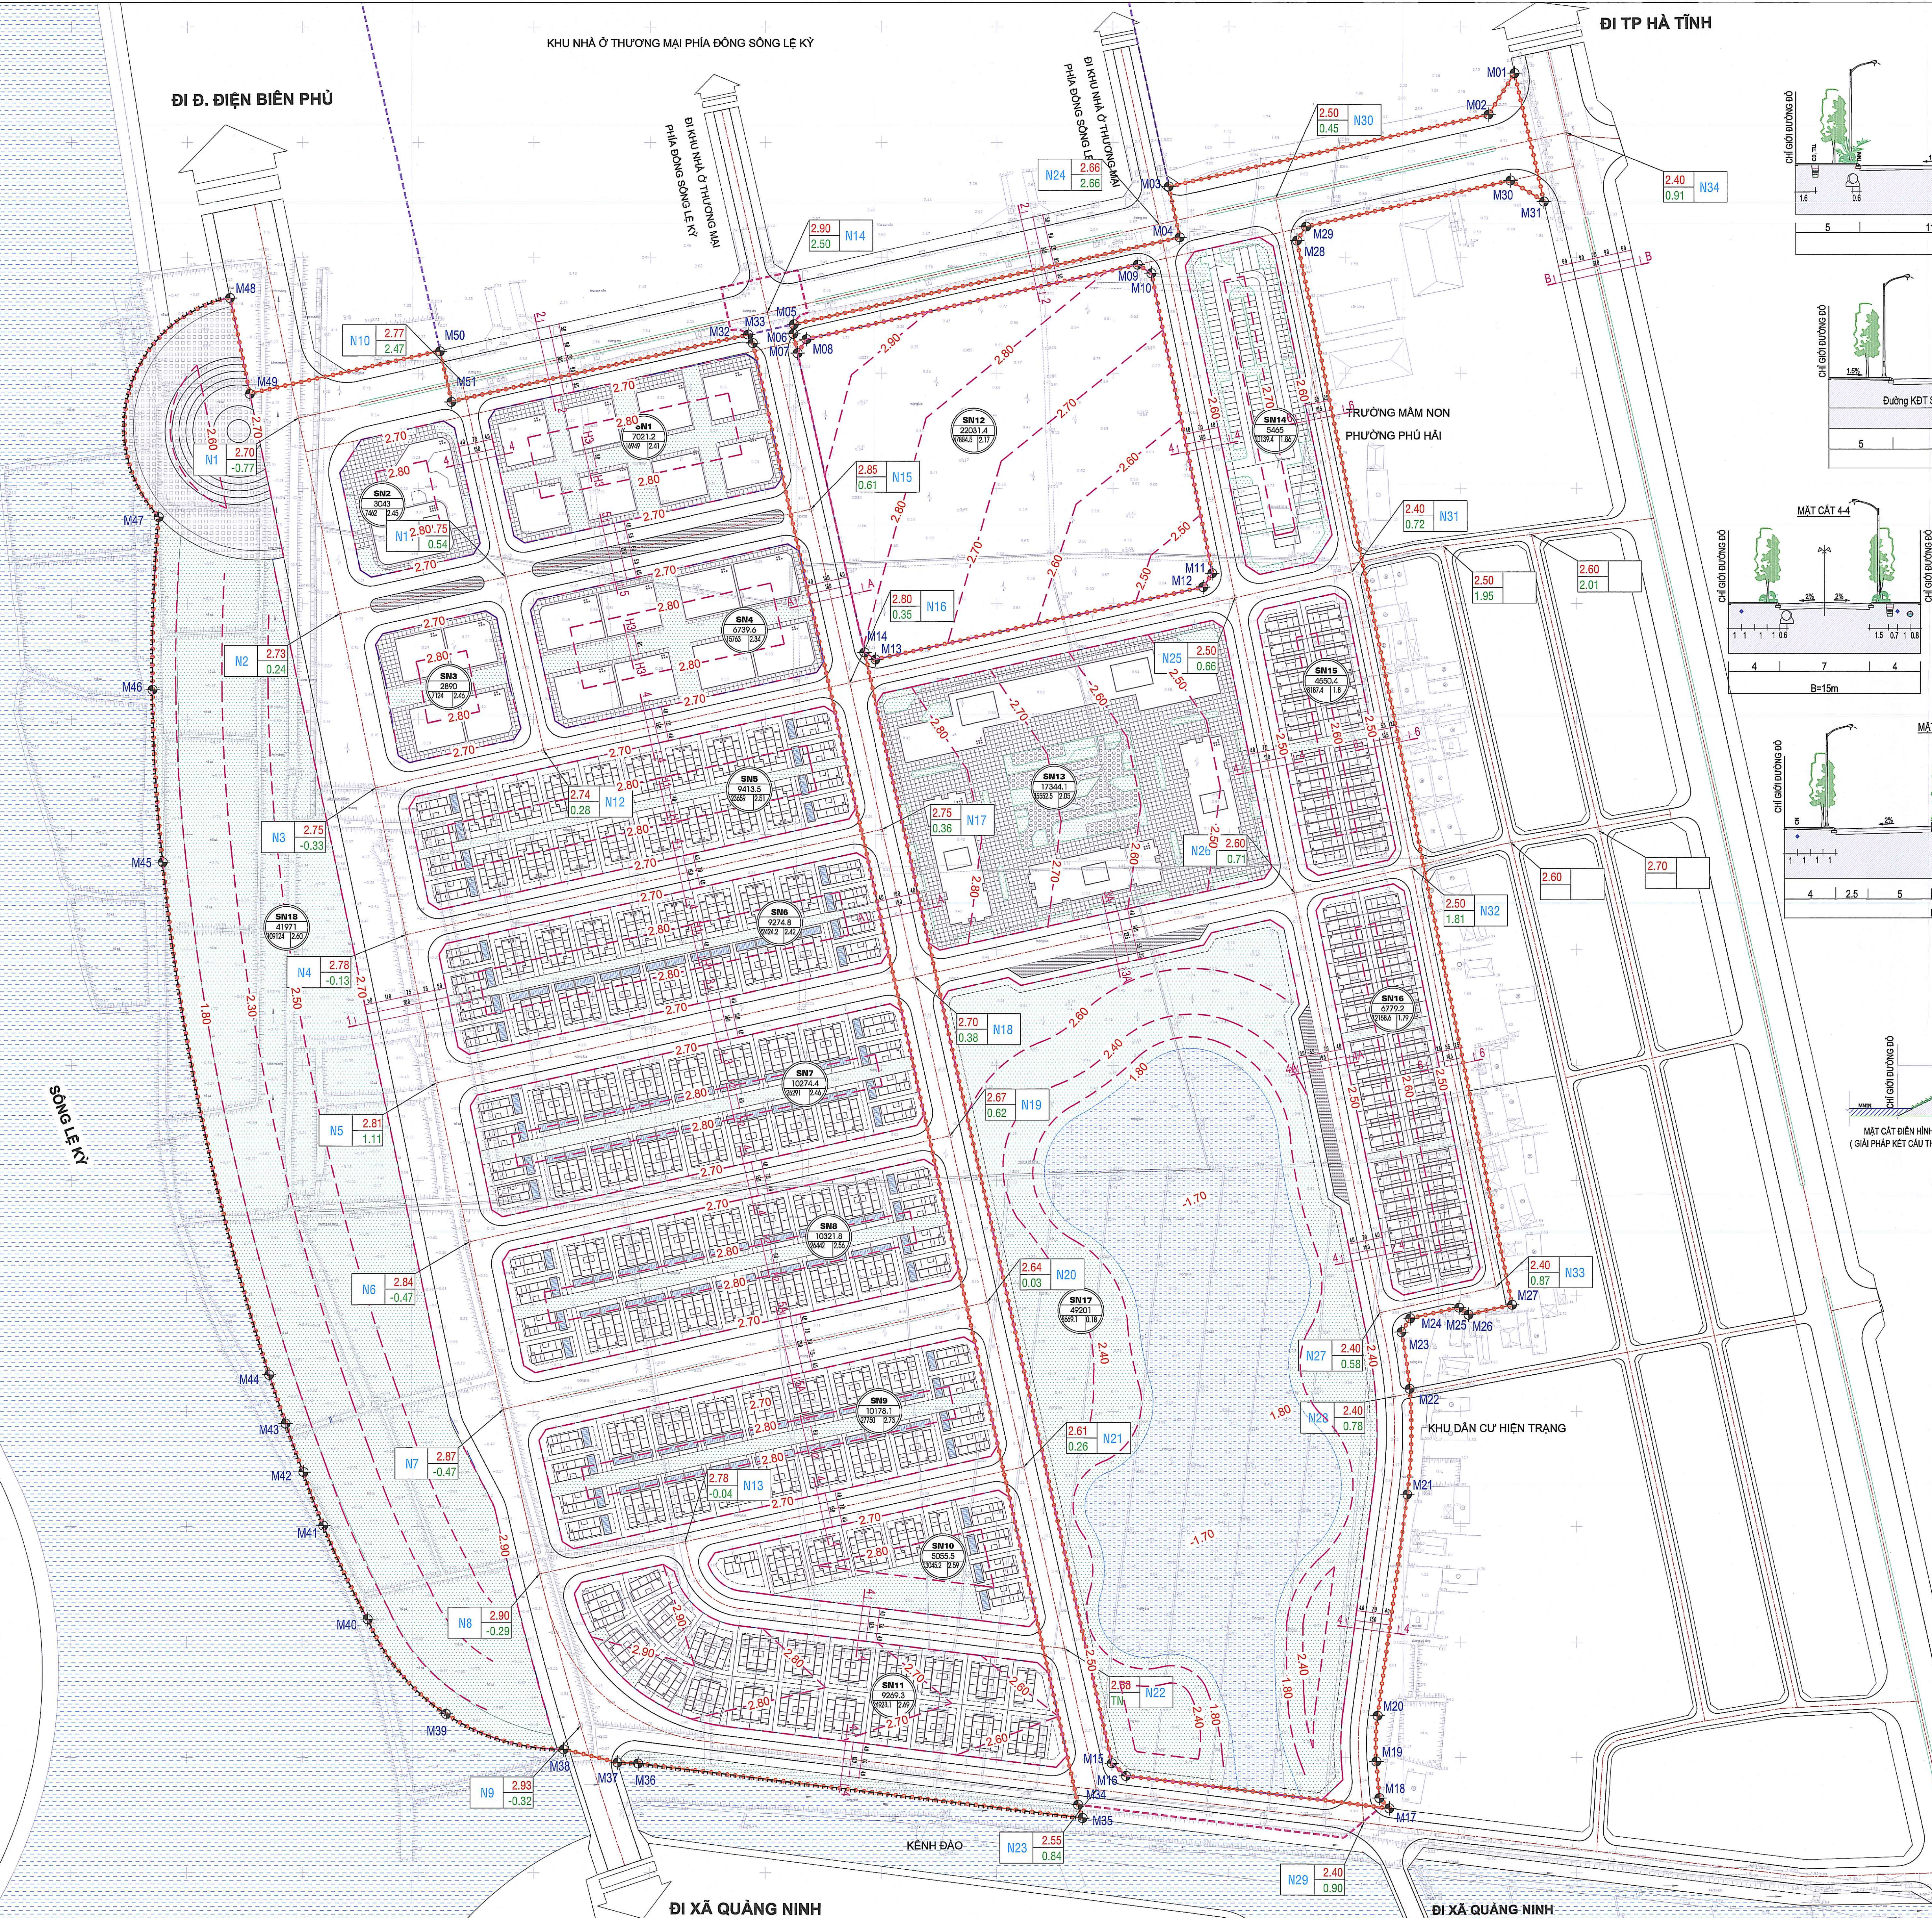

- KÝ HIỆU :
- TIM ĐƯỜNG GIAO THÔNG
 - CAO ĐỘ TỰ NHIÊN
 - CAO ĐỘ SAN NÉN
 - ĐƯỜNG GIAO THÔNG
 - RANH GIỚI LÒ ĐẤT SAN NÉN
 - ĐƯỜNG ĐỒNG MỨC SAN NÉN
 - KHU VỰC TALUY, GIA CỐ MÃI, KẾ
 - RANH GIỚI DỰ ÁN

TÊN LÒ SAN NÉN
SN1
6633.6
16014.3
2.41
DIỆN TÍCH LÒ ĐẤT
CHÈNH CAO
KHỐI LƯỢNG SAN NÉN

BẢNG TỔNG HỢP KHỐI LƯỢNG LÒ SAN NÉN				
STT	TÊN LÒ	DIỆN TÍCH (M2)	KHỐI LƯỢNG ĐẬP (M3)	KHỐI LƯỢNG CẮN BẰNG (M3)
1	SN1	7021.2	0.0	16949.9
2	SN2	3043.7	0.0	7462.7
3	SN3	2890.3	0.0	7124.4
4	SN4	6739.6	0.0	15763.8
5	SN5	9413.5	0.0	23659.0
6	SN6	9274.8	0.0	22424.2
7	SN7	10274.0	0.0	25291.2
8	SN8	10321.8	0.0	26442.8
9	SN9	10178.1	0.0	27750.8
10	SN10	5055.5	0.0	13045.2
11	SN11	9269.3	0.0	24923.1
12	SN12	22031.4	0.0	47884.5
13	SN13	17344.1	0.0	35552.5
14	SN14	5465.0	0.0	10139.4
15	SN15	4550.4	0.0	8187.4
16	SN16	6779.2	0.0	12158.6
17	SN17	49201.0	42013.0	50682.0
18	SN18	41971.0	0.0	109124.6
TỔNG		230823.7	42013.0	484565.9

CƠ QUAN PHÉ DUYỆT:
ỦY BAN NHÂN DÂN TỈNH QUẢNG TRỊ

KÈM THEO QUYẾT ĐỊNH SỐ: 3258/QĐ-UBND NGÀY 23 THÁNG 12 NĂM 2025
CƠ QUAN THẨM ĐỊNH:
SỞ XÂY DỰNG TỈNH QUẢNG TRỊ

KÈM THEO BẢO CÁO THẨM ĐỊNH SỐ: 8022/BC-SXD NGÀY 09 THÁNG 12 NĂM 2025
CƠ QUAN TÓ CHỨC LẬP QUY HOẠCH: TRÌNH PHÉ DUYỆT:
CÔNG TY CỔ PHẦN ĐẤT PHƯƠNG HỢI AN

KÈM THEO TỜ TRÌNH SỐ 2/TTPH-SPHAM NGÀY 12/12/2025
CÔNG TRÌNH: QUY HOẠCH CHI TIẾT TỶ LỆ 1/500 KHU ĐÔ THỊ PHÍA NAM PHƯỜNG PHÚ HẢI THÀNH PHỐ ĐỒNG HỚI
ĐỊA ĐIỂM: PHƯỜNG ĐỒNG HỚI, TỈNH QUẢNG TRỊ

TÊN BẢN VẼ:
BẢN ĐỒ QUY HOẠCH CHUẨN BỊ KỸ THUẬT CAO ĐỘ NỀN

BẢN VẼ: QH07A GHEP: 1A0 TỶ LỆ: NGÀY:-12-2025

THỂ HIỆN: KS. NGUYỄN NGỌC TOÀN

THIẾT KẾ: THS. KS. ĐINH NGỌC GIANG

CHỦ TRÌ: THS. KS. NGUYỄN NGỌC SƠN

CHỦ NHIỆM: THS.KTS. VƯƠNG PHAN LIÊN TRĂNG

Q.L KỸ THUẬT: THS.KS. PHẠM HOÀNG HẢI

ĐẠI DIỆN LIÊN DANH TỰ VẤN LẬP QUY HOẠCH: CÔNG TY CỔ PHẦN TƯ VẤN QUỐC TẾ ENCIITY

GIÁM ĐỐC: THS. KS. CAO HOÀNG HẢI

LÊN DANH BỐN TƯ VẤN LẬP QUY HOẠCH: CÔNG TY CỔ PHẦN TƯ VẤN QUỐC TẾ ENCIITY
CÔNG TY TNHH ĐẦU TƯ CÔNG NGHỆ VÀ XÂY DỰNG THÀNH PHÁT