
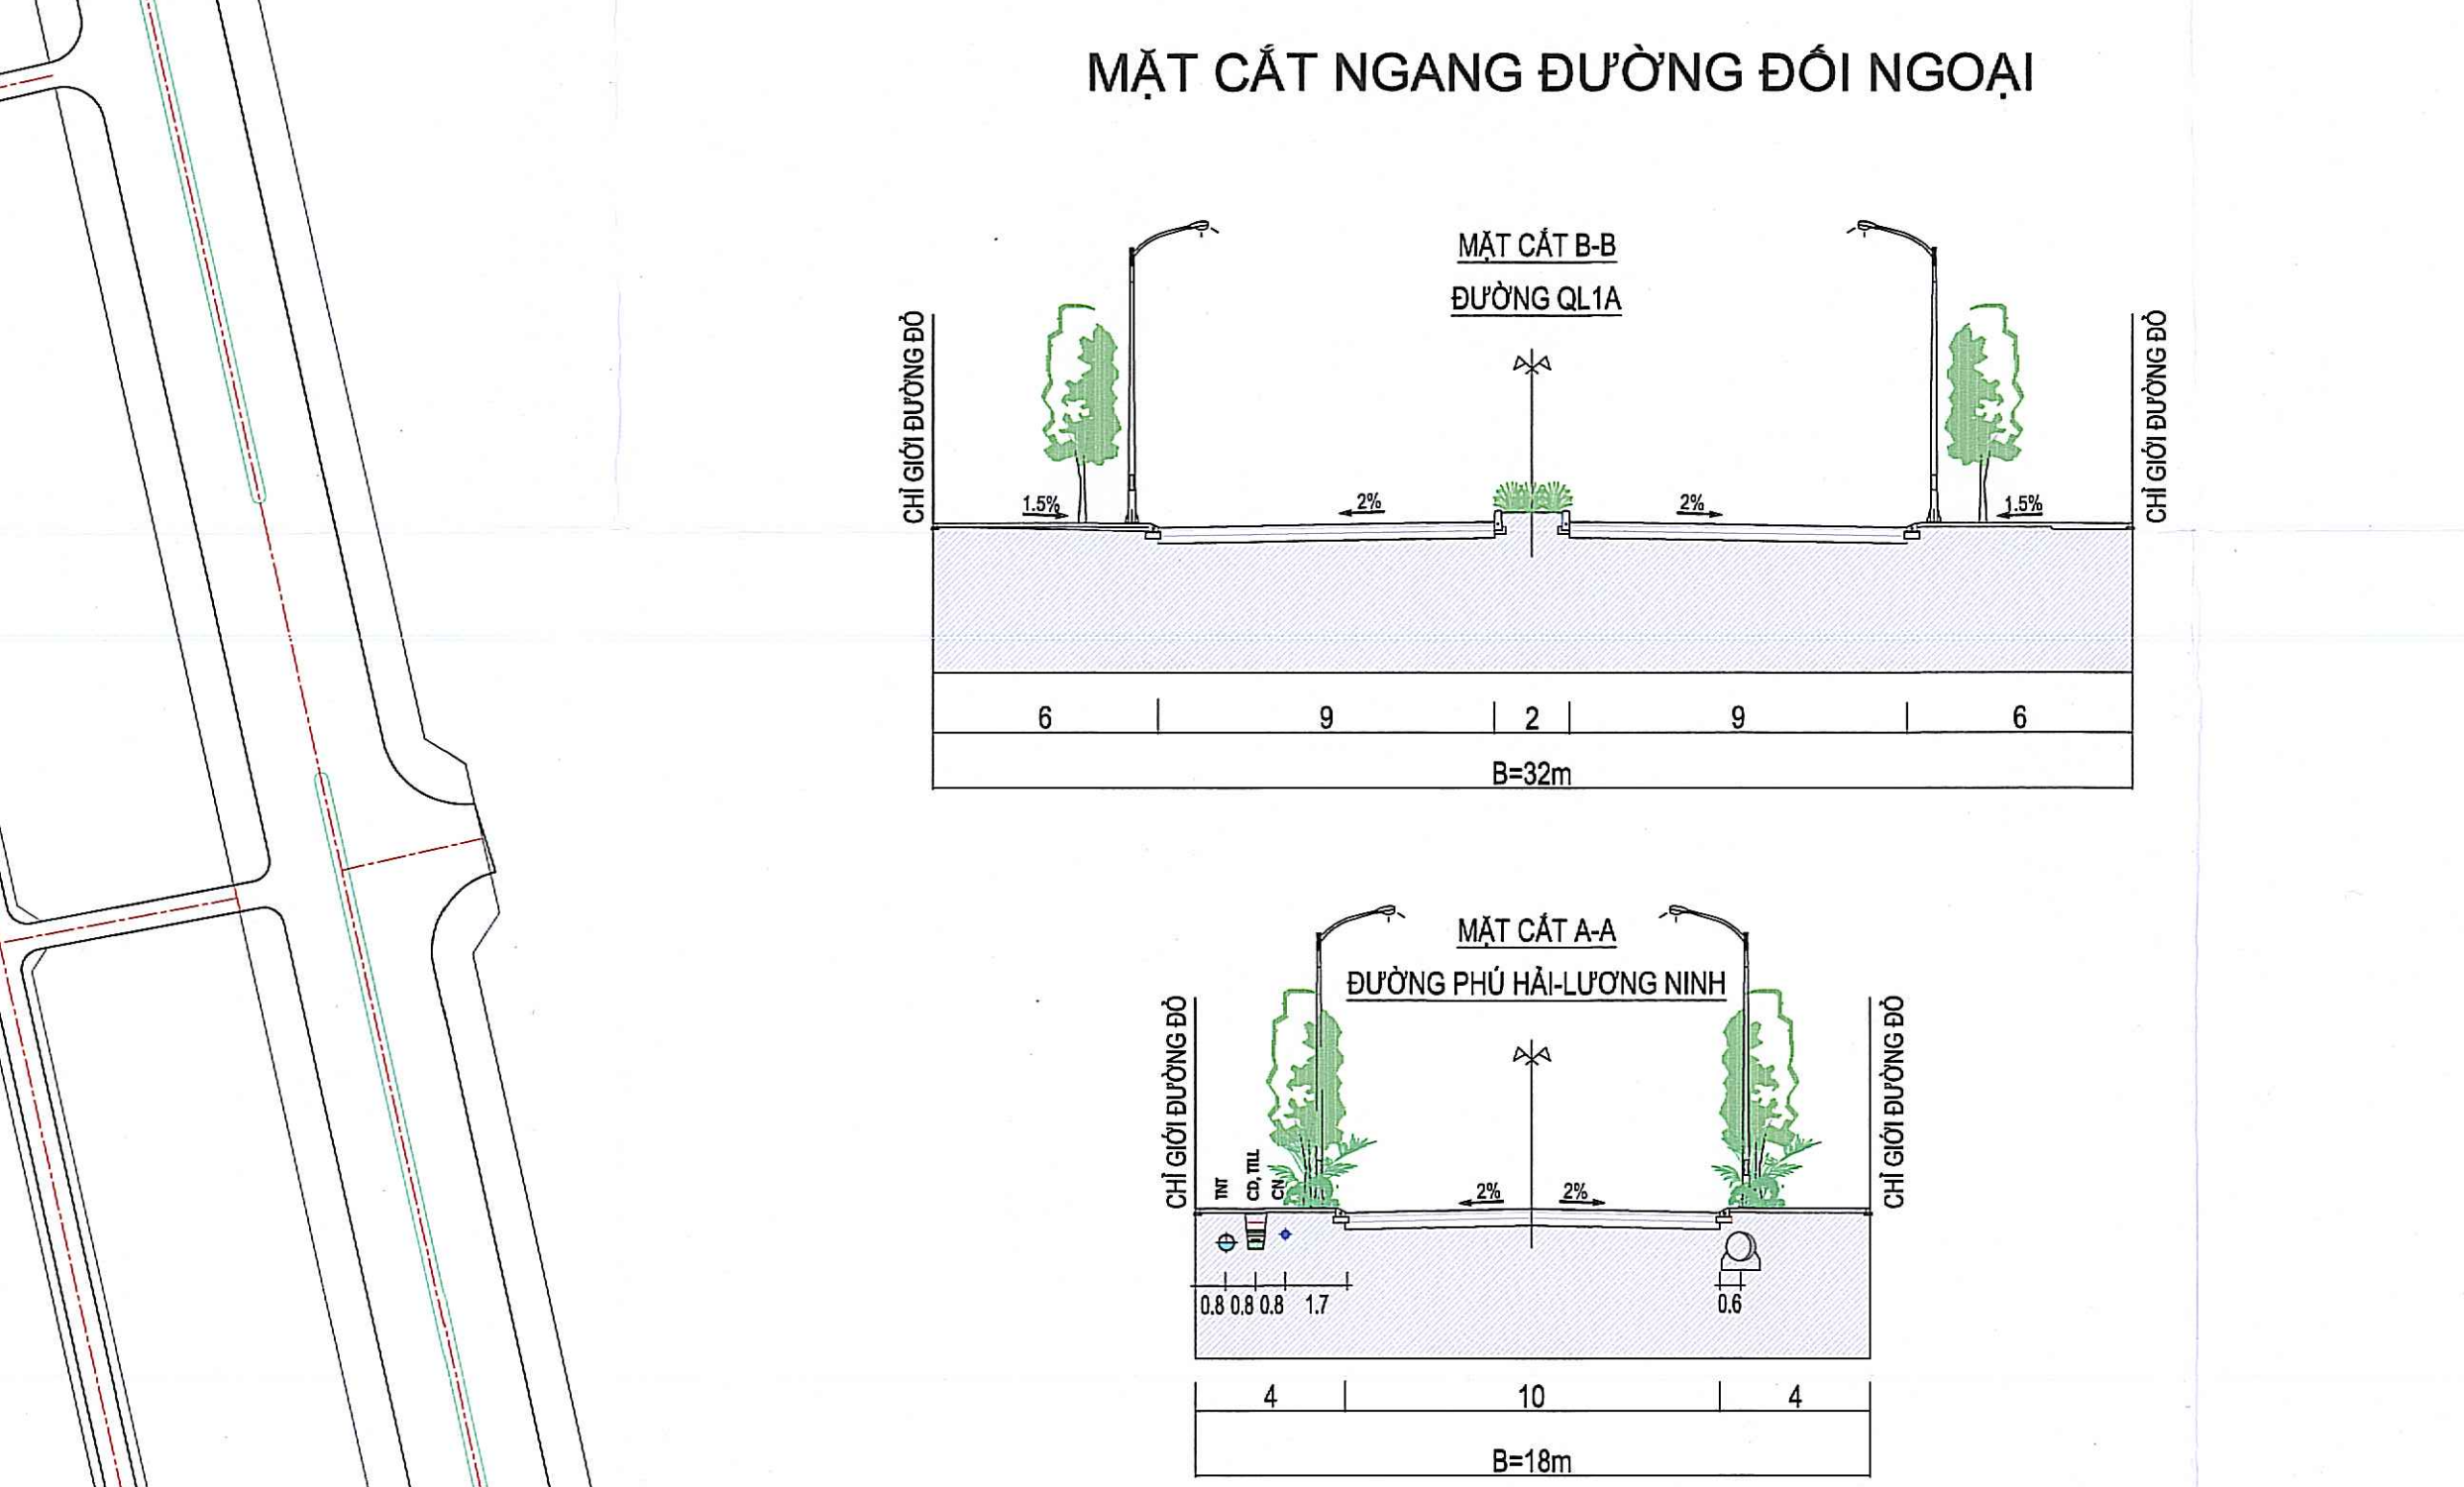
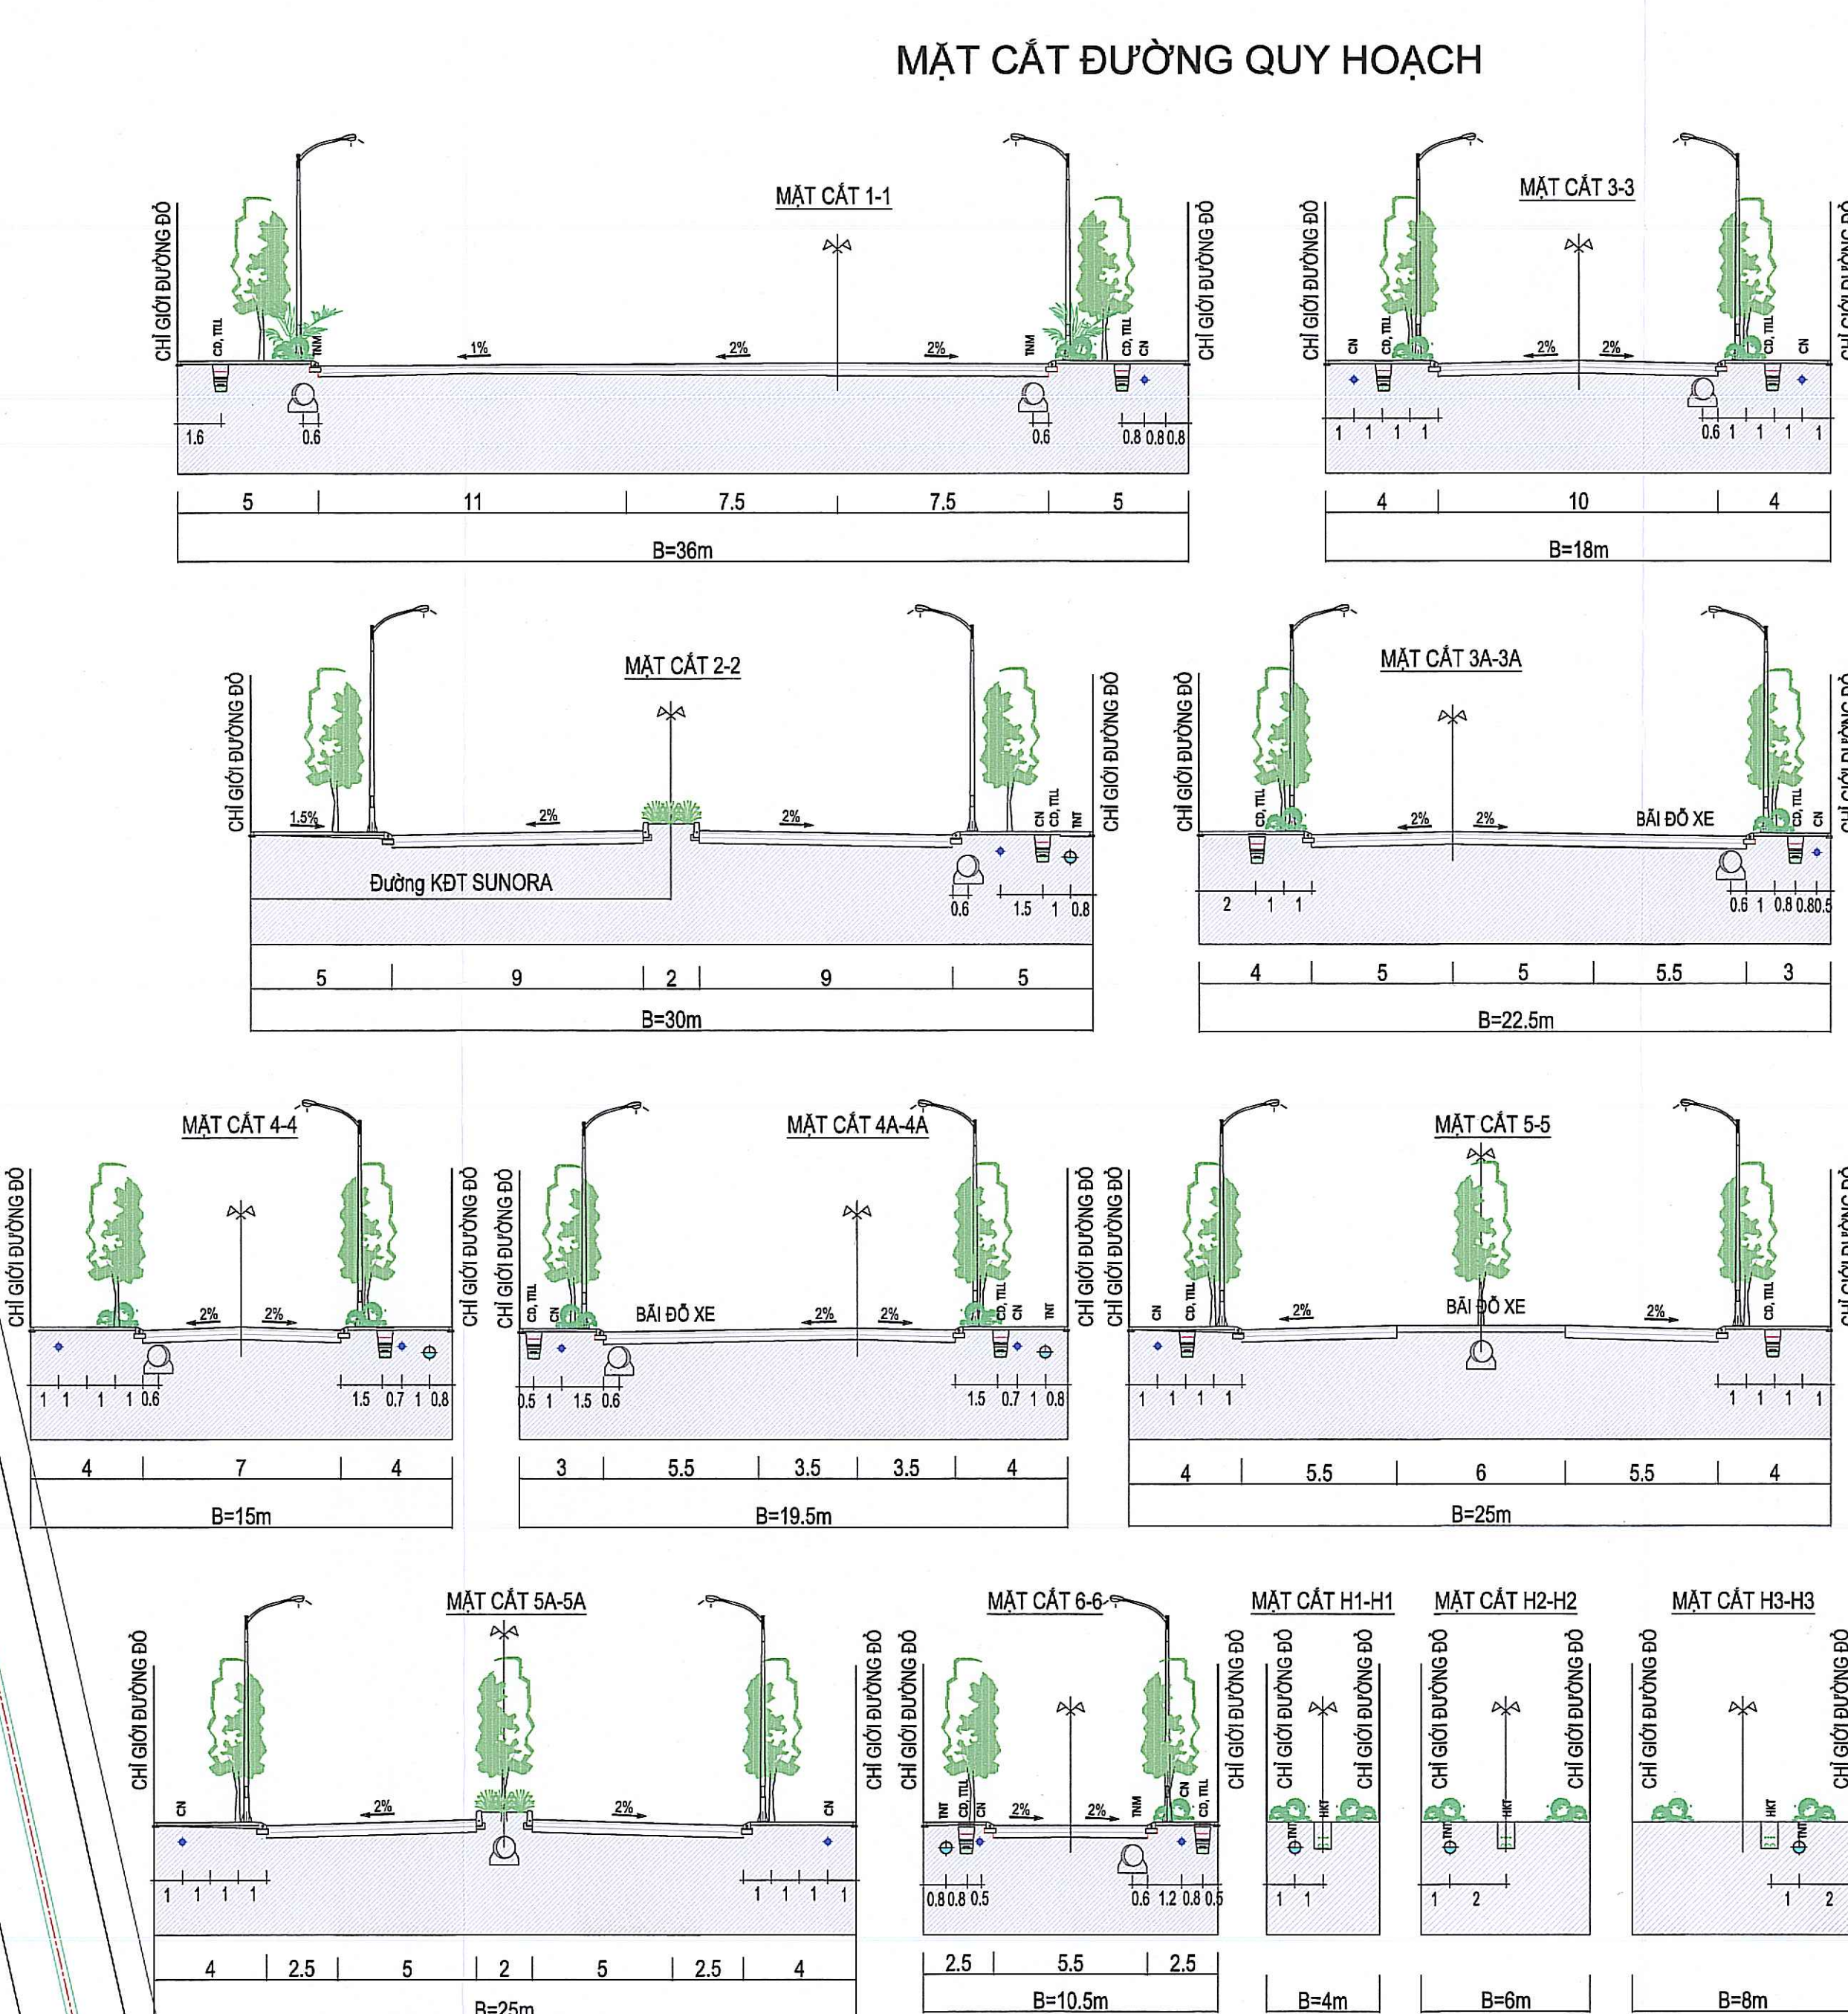
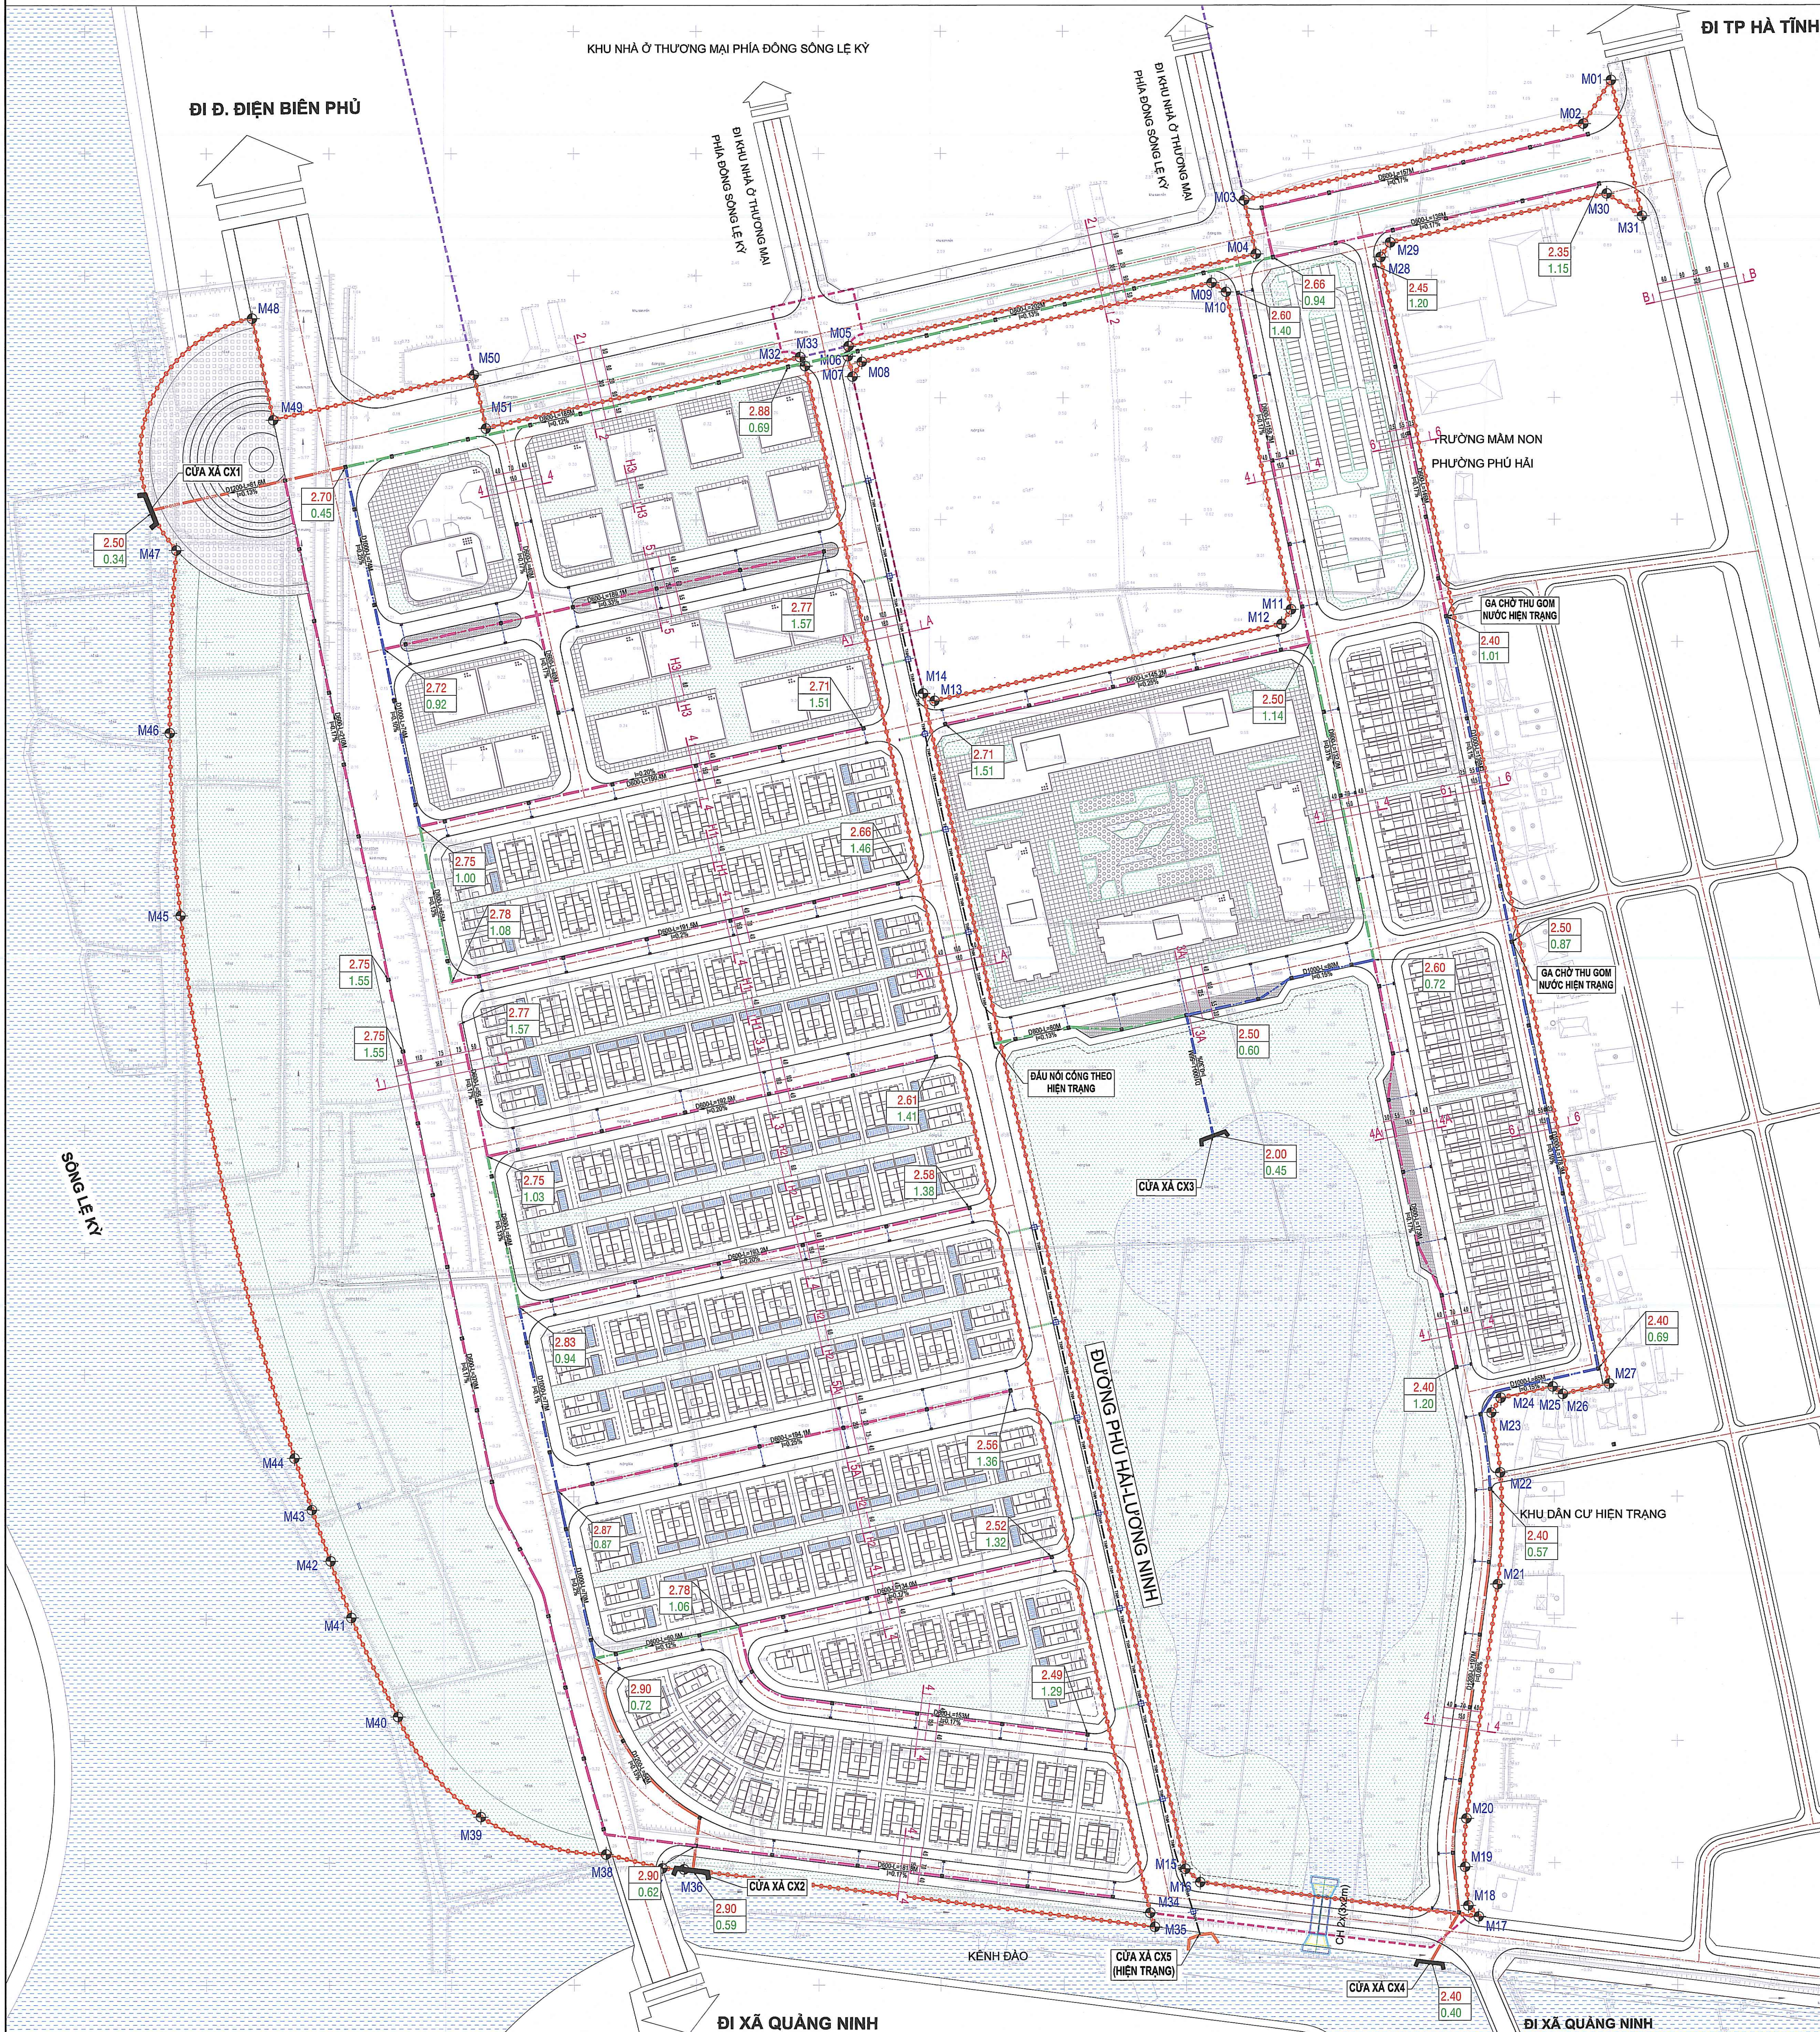


QUY HOẠCH CHI TIẾT TỶ LỆ 1/500 KHU ĐÔ THỊ PHÍA NAM PHƯỜNG PHÚ HẢI, THÀNH PHỐ ĐỒNG HỚI

BẢN ĐỒ QUY HOẠCH CHUẨN BỊ KỸ THUẬT- THOÁT NƯỚC MẶT

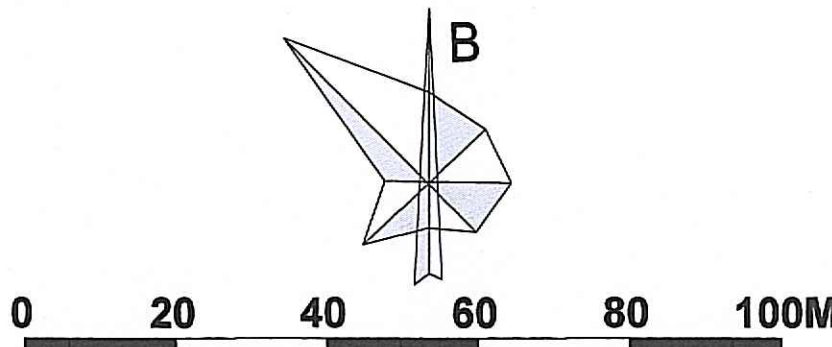

- GHI CHÚ:**
- RANH GIỚI DỰ ÁN
 - RANH GIỚI ĐƯỜNG PHỐ HẢI LƯƠNG NINH
 - CỐNG THOÁT NƯỚC MƯA THUỘC TUYẾN LƯƠNG NINH
 - ĐƯỜNG ỐNG THOÁT NƯỚC MƯA D800
 - ĐƯỜNG ỐNG THOÁT NƯỚC MƯA D1000
 - ĐƯỜNG ỐNG THOÁT NƯỚC MƯA D1200
 - ĐƯỜNG KINH - CHIỀU DÀI - DỐC ĐỌC CỐNG HƯỚNG NƯỚC CHẢY
 - 2.52 1.32 CAO ĐỘ MẶT GA CAO ĐỘ ĐÁY CỐNG
 - GA THU, CỐNG DẪN NƯỚC MƯA
 - GA THU THẨM KẾT HỢP

BẢNG THỐNG KÊ KHỐI LƯỢNG THOÁT NƯỚC MƯA				
STT	HẠNG MỤC	ĐƠN VỊ	KHỐI LƯỢNG	GHI CHÚ
1	CỐNG D600	M	3.351	
2	CỐNG D800	M	787	
3	CỐNG D1000	M	827	
4	CỐNG D1200	M	381	
5	HỒ GA NƯỚC MƯA	CÁI	178	
6	CỬA XÁ	VỊ TRÍ	4	

CƠ QUAN PHÊ DUYỆT:
ỦY BAN NHÂN DÂN TỈNH QUẢNG TRỊ

KÈM THEO QUYẾT ĐỊNH SỐ: 3258/QĐ-UBND NGÀY 23 THÁNG 12 NĂM 2025.
CƠ QUAN THẨM ĐỊNH:
SỞ XÂY DỰNG TỈNH QUẢNG TRỊ

KÈM THEO BẢO CÁO THẨM ĐỊNH SỐ: 8222/BC-SXD NGÀY 08 THÁNG 12 NĂM 2025.
CƠ QUAN TỔ CHỨC LẬP QUY HOẠCH: TỈNH PHÊ DUYỆT:
CÔNG TY CỔ PHẦN ĐẤT PHƯƠNG HỢI AN

KÈM THEO TỜ TRÌNH SỐ: 21/TTR-TPH/MN/ĐP THÁNG 12 NĂM 2025.
CỘNG HÒA XÃ HỘI CHỦ NGHĨA VIỆT NAM
Độc lập - Tự do - Hạnh phúc

TỔNG GIÁM ĐỐC
LƯƠNG MINH TUẤN

CÔNG TRÌNH: QUY HOẠCH CHI TIẾT TỶ LỆ 1/500
KHU ĐÔ THỊ PHÍA NAM PHƯỜNG PHÚ HẢI THÀNH PHỐ ĐỒNG HỚI
ĐỊA ĐIỂM: PHƯỜNG ĐỒNG HỚI, TỈNH QUẢNG TRỊ

TÊN BẢN VẼ: BẢN ĐỒ QUY HOẠCH CHUẨN BỊ KỸ THUẬT
THOÁT NƯỚC MẶT

BẢN VẼ: QH07B	GHEP: 1A0	TỶ LỆ:	NGÀY:12-2025
THỂ HIỆN	KS. NGUYỄN NGỌC TOÀN		
THIẾT KẾ	THS. KS. ĐINH NGỌC GIANG		
CHỦ TRÌ	THS. KS. NGUYỄN NGỌC SƠN		
CHỦ NHIỆM	THS. KTS. VƯƠNG PHAN LIÊN TRĂNG		
Q.L. KỸ THUẬT	THS. KS. PHẠM HOÀNG HẢI		

ĐẠI DIỆN LIÊN DANH TỰ VẤN LẬP QUY HOẠCH
CÔNG TY CỔ PHẦN TƯ VẤN QUỐC TẾ ENCITY

GIÁM ĐỐC:
THS. KS. CAO HOÀNG HẢI

LÊN DANH ĐƠN VỊ TỰ VẤN LẬP QUY HOẠCH
CÔNG TY CỔ PHẦN TƯ VẤN QUỐC TẾ ENCITY
CÔNG TY TNHH ĐẦU TƯ CÔNG NGHỆ VÀ XÂY DỰNG THÀNH PHÁT