

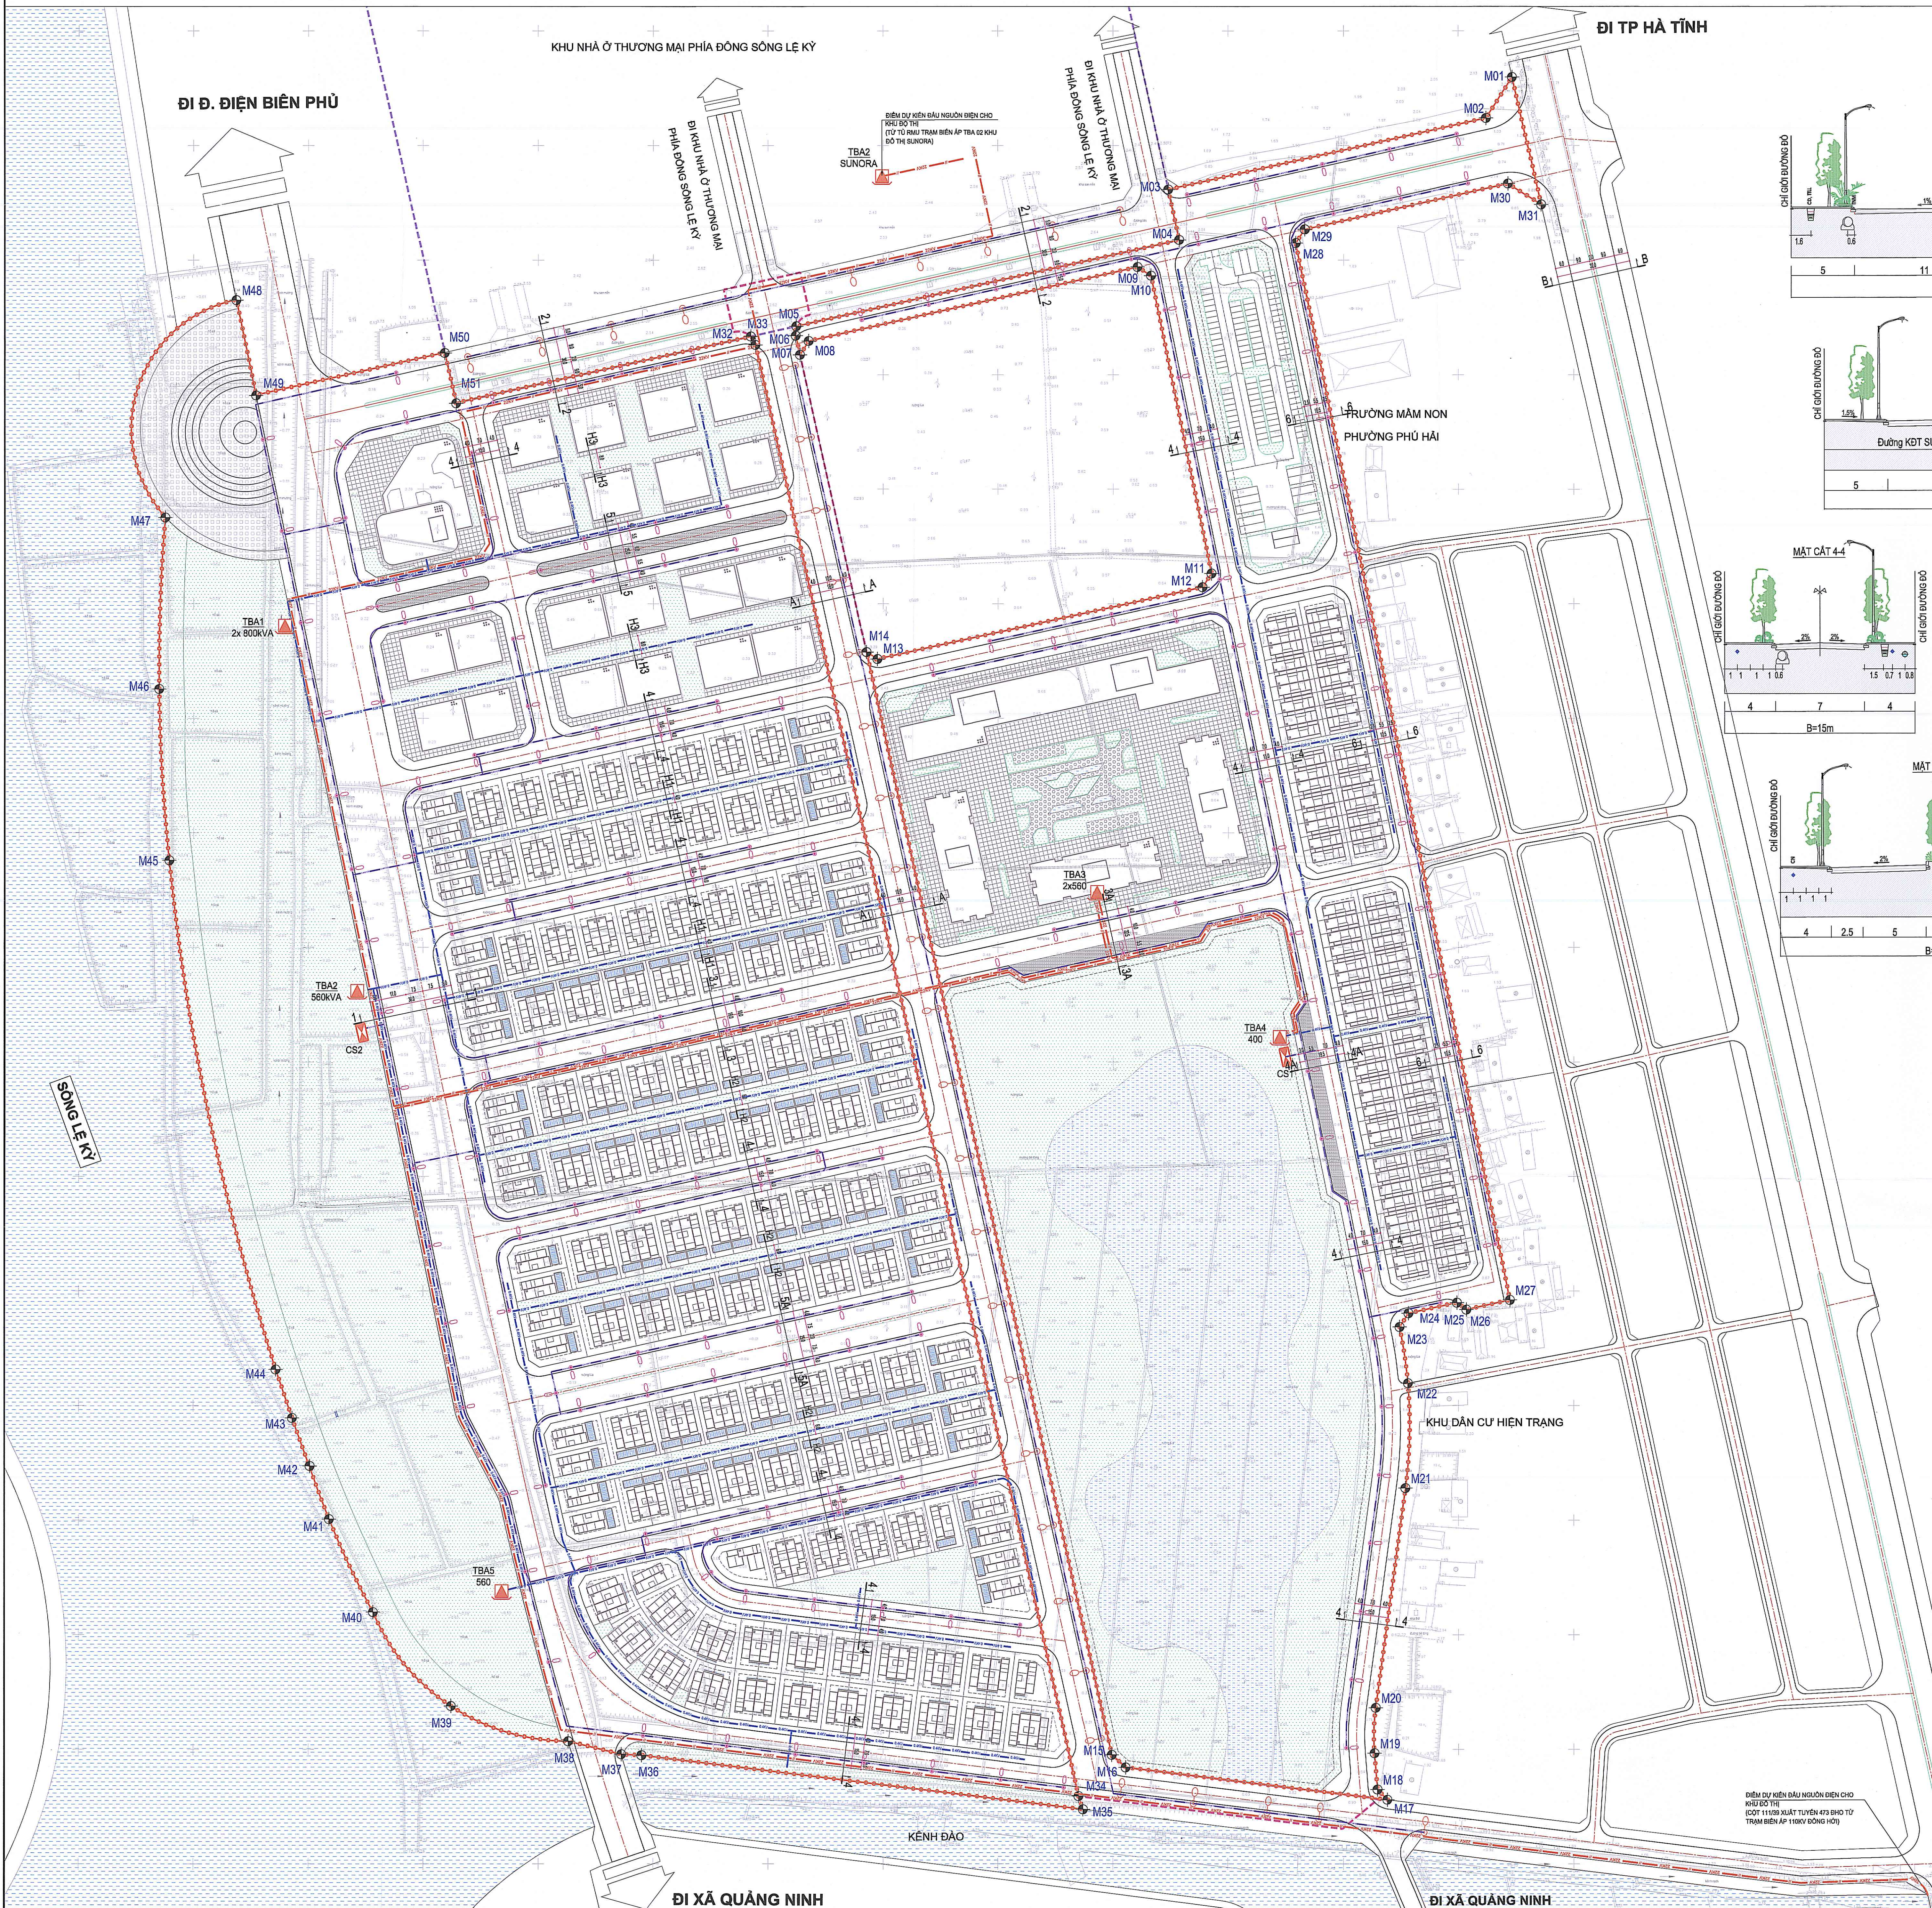


QUY HOẠCH CHI TIẾT TỶ LỆ 1/500 KHU ĐÔ THỊ PHÍA NAM PHƯỜNG PHÚ HẢI, THÀNH PHỐ ĐỒNG HỚI


BẢN ĐỒ QUY HOẠCH CUNG CẤP NĂNG LƯỢNG VÀ CHIẾU SÁNG ĐÔ THỊ

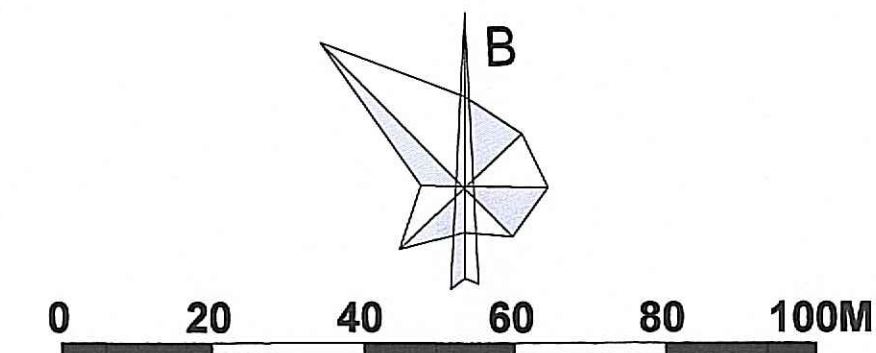

MẶT CẮT ĐƯỜNG QUY HOẠCH

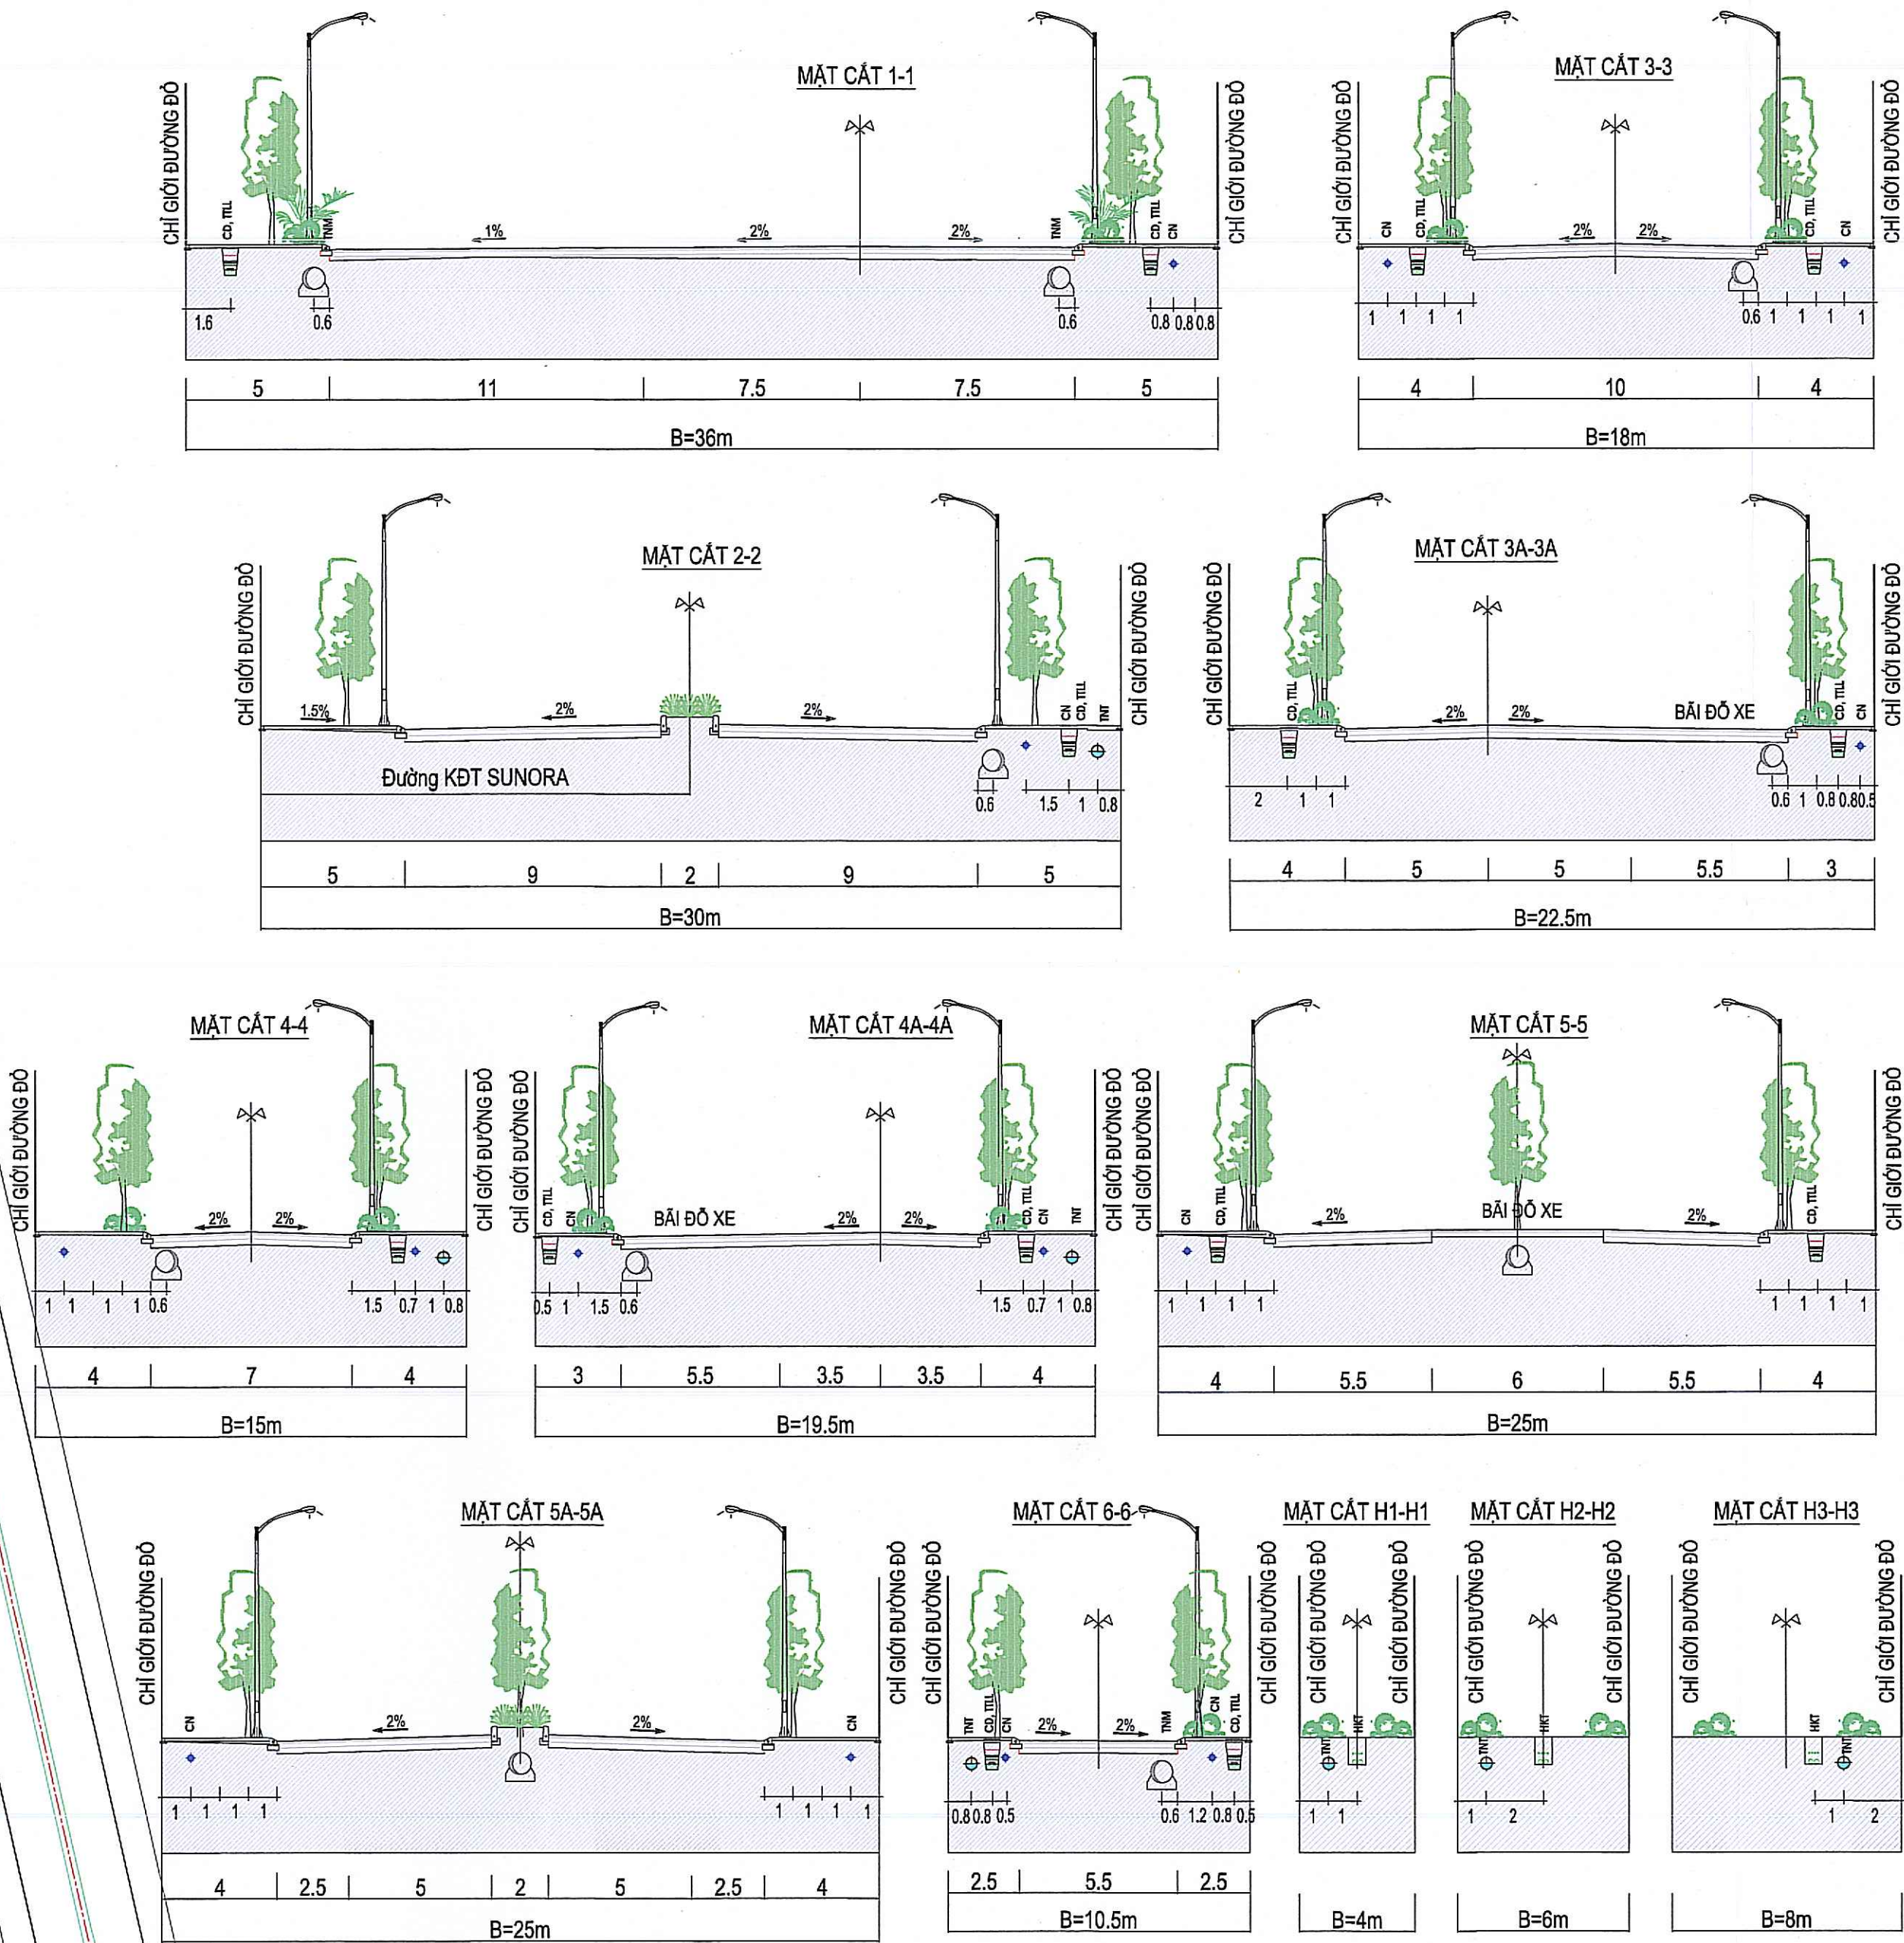

MẶT CẮT NGANG ĐƯỜNG ĐỐI NGOẠI

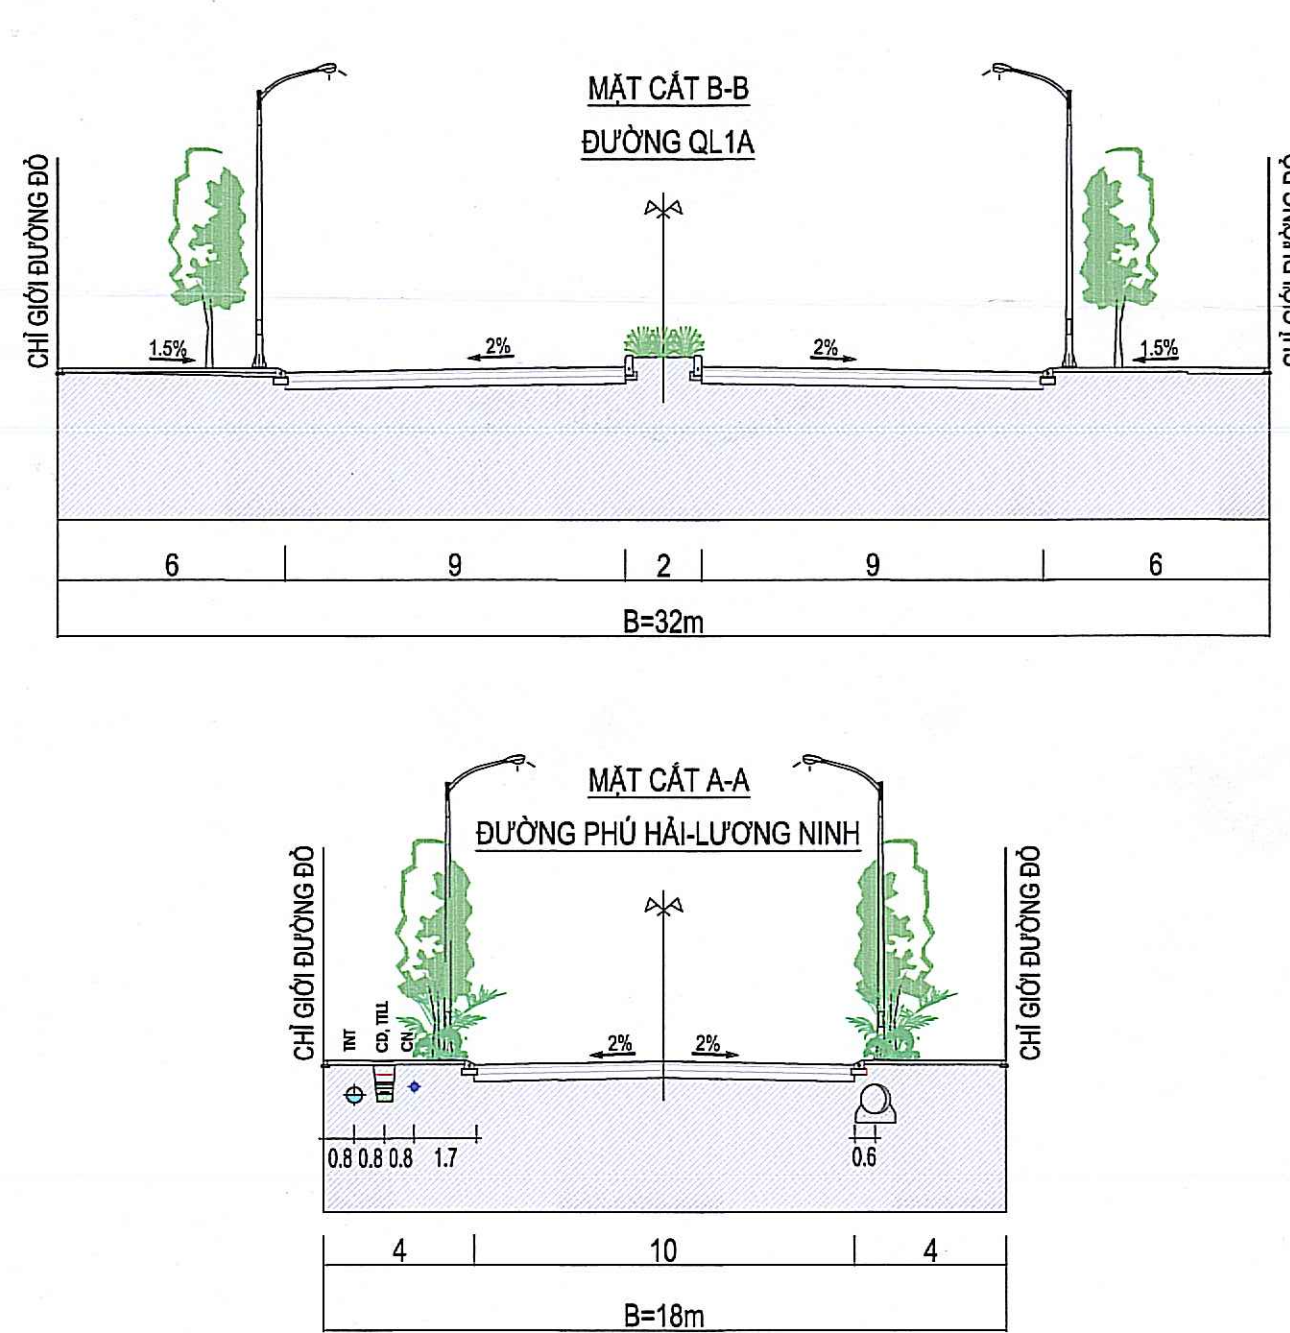

KÝ HIỆU

- CÁP NGẮM 22KV
- CÁP NGẮM 0,4KV
- CÁP NGẮM CHIẾU SÁNG
- TRẠM BIẾN ÁP PHÂN PHỐI
- TỦ ĐIỆN
- CỘT ĐÈN CHIẾU SÁNG
- TÊN TRẠM BIẾN ÁP
- CÔNG SUẤT TRẠM

GHI CHÚ:

- VỊ TRÍ, SỐ LƯỢNG, DUNG LƯỢNG CÁC TRẠM BIẾN ÁP VÀ TIẾT DIỆN CỦA CÁC TUYẾN DÂY DẪN DỰ KIẾN BỐ TRÍ TRONG ĐỒ ÁN NÀY CHỈ LÀ CƠ SỞ, SẼ ĐƯỢC TÍNH TOÁN LẠI CỤ THỂ TRONG CÁC BƯỚC DỰ ÁN TIẾP THEO.

CƠ QUAN PHÊ DUYỆT:
ỦY BAN NHÂN DÂN TỈNH QUẢNG TRỊ

KÈM THEO QUYẾT ĐỊNH SỐ: 3258/QĐ-UBND NGÀY 23 THÁNG 03 NĂM 2024
CƠ QUAN THẨM ĐỊNH:
SỞ XÂY DỰNG TỈNH QUẢNG TRỊ

THẨM ĐỊNH QUY HOẠCH
Số: 50.2.2.../BC-SXD
Ngày: 9 tháng 12 năm 2023

KÈM THEO BẢO CÁO THẨM ĐỊNH SỐ: 0022BC-SXD NGÀY 08 THÁNG 12 NĂM 2023
CƠ QUAN TỔ CHỨC LẬP QUẢN LÝ VÀ PHÊ DUYỆT:
CÔNG TY CỔ PHẦN ĐẤT PHƯỜNG HỘI AN

TỔNG GIÁM ĐỐC
LƯƠNG MINH TUẤN

KÈM THEO TỜ TRÌNH SỐ: 219/TTR-SPH NGÀY 08 THÁNG 12 NĂM 2023
CÔNG TRÌNH:
KHU ĐÔ THỊ PHÍA NAM PHƯỜNG PHÚ HẢI THÀNH PHỐ ĐỒNG HỚI

ĐỊA ĐIỂM: PHƯỜNG ĐÔNG HỚI, TỈNH QUẢNG TRỊ
TÊN BẢN VẼ:
BẢN ĐỒ QUY HOẠCH CUNG CẤP NĂNG LƯỢNG VÀ CHIẾU SÁNG ĐÔ THỊ

BẢN VẼ: QH10	GHÉP: 1A0	TỶ LỆ:	NGÀY: ...12-2023
THỂ HIỆN	KS. NGUYỄN NGỌC TOÀN		
THIẾT KẾ	THS. KS. ĐINH NGỌC GIANG		
CHỦ TRÌ	KS. ĐỖ VĂN THỊNH		
CHỦ NHIỆM	THS.KTS. VƯƠNG PHAN LIÊN TRANG		
Q.L. KỸ THUẬT	THS.KS. PHẠM HOÀNG HẢI		
ĐẠI DIỆN LIÊN DANH TỰ VẤN LẬP QUY HOẠCH	CÔNG TY CỔ PHẦN TƯ VẤN QUỐC TẾ ENCITY		
GIÁM ĐỐC:			
THS. KS. CAO HOÀNG HẢI			
LÊN DANH DƠN TỰ VẤN LẬP QUY HOẠCH	CÔNG TY CỔ PHẦN TƯ VẤN QUỐC TẾ ENCITY		
	CÔNG TY TNHH ĐẦU TƯ CÔNG NGHỆ VÀ XÂY DỰNG THÀNH PHÁT		