
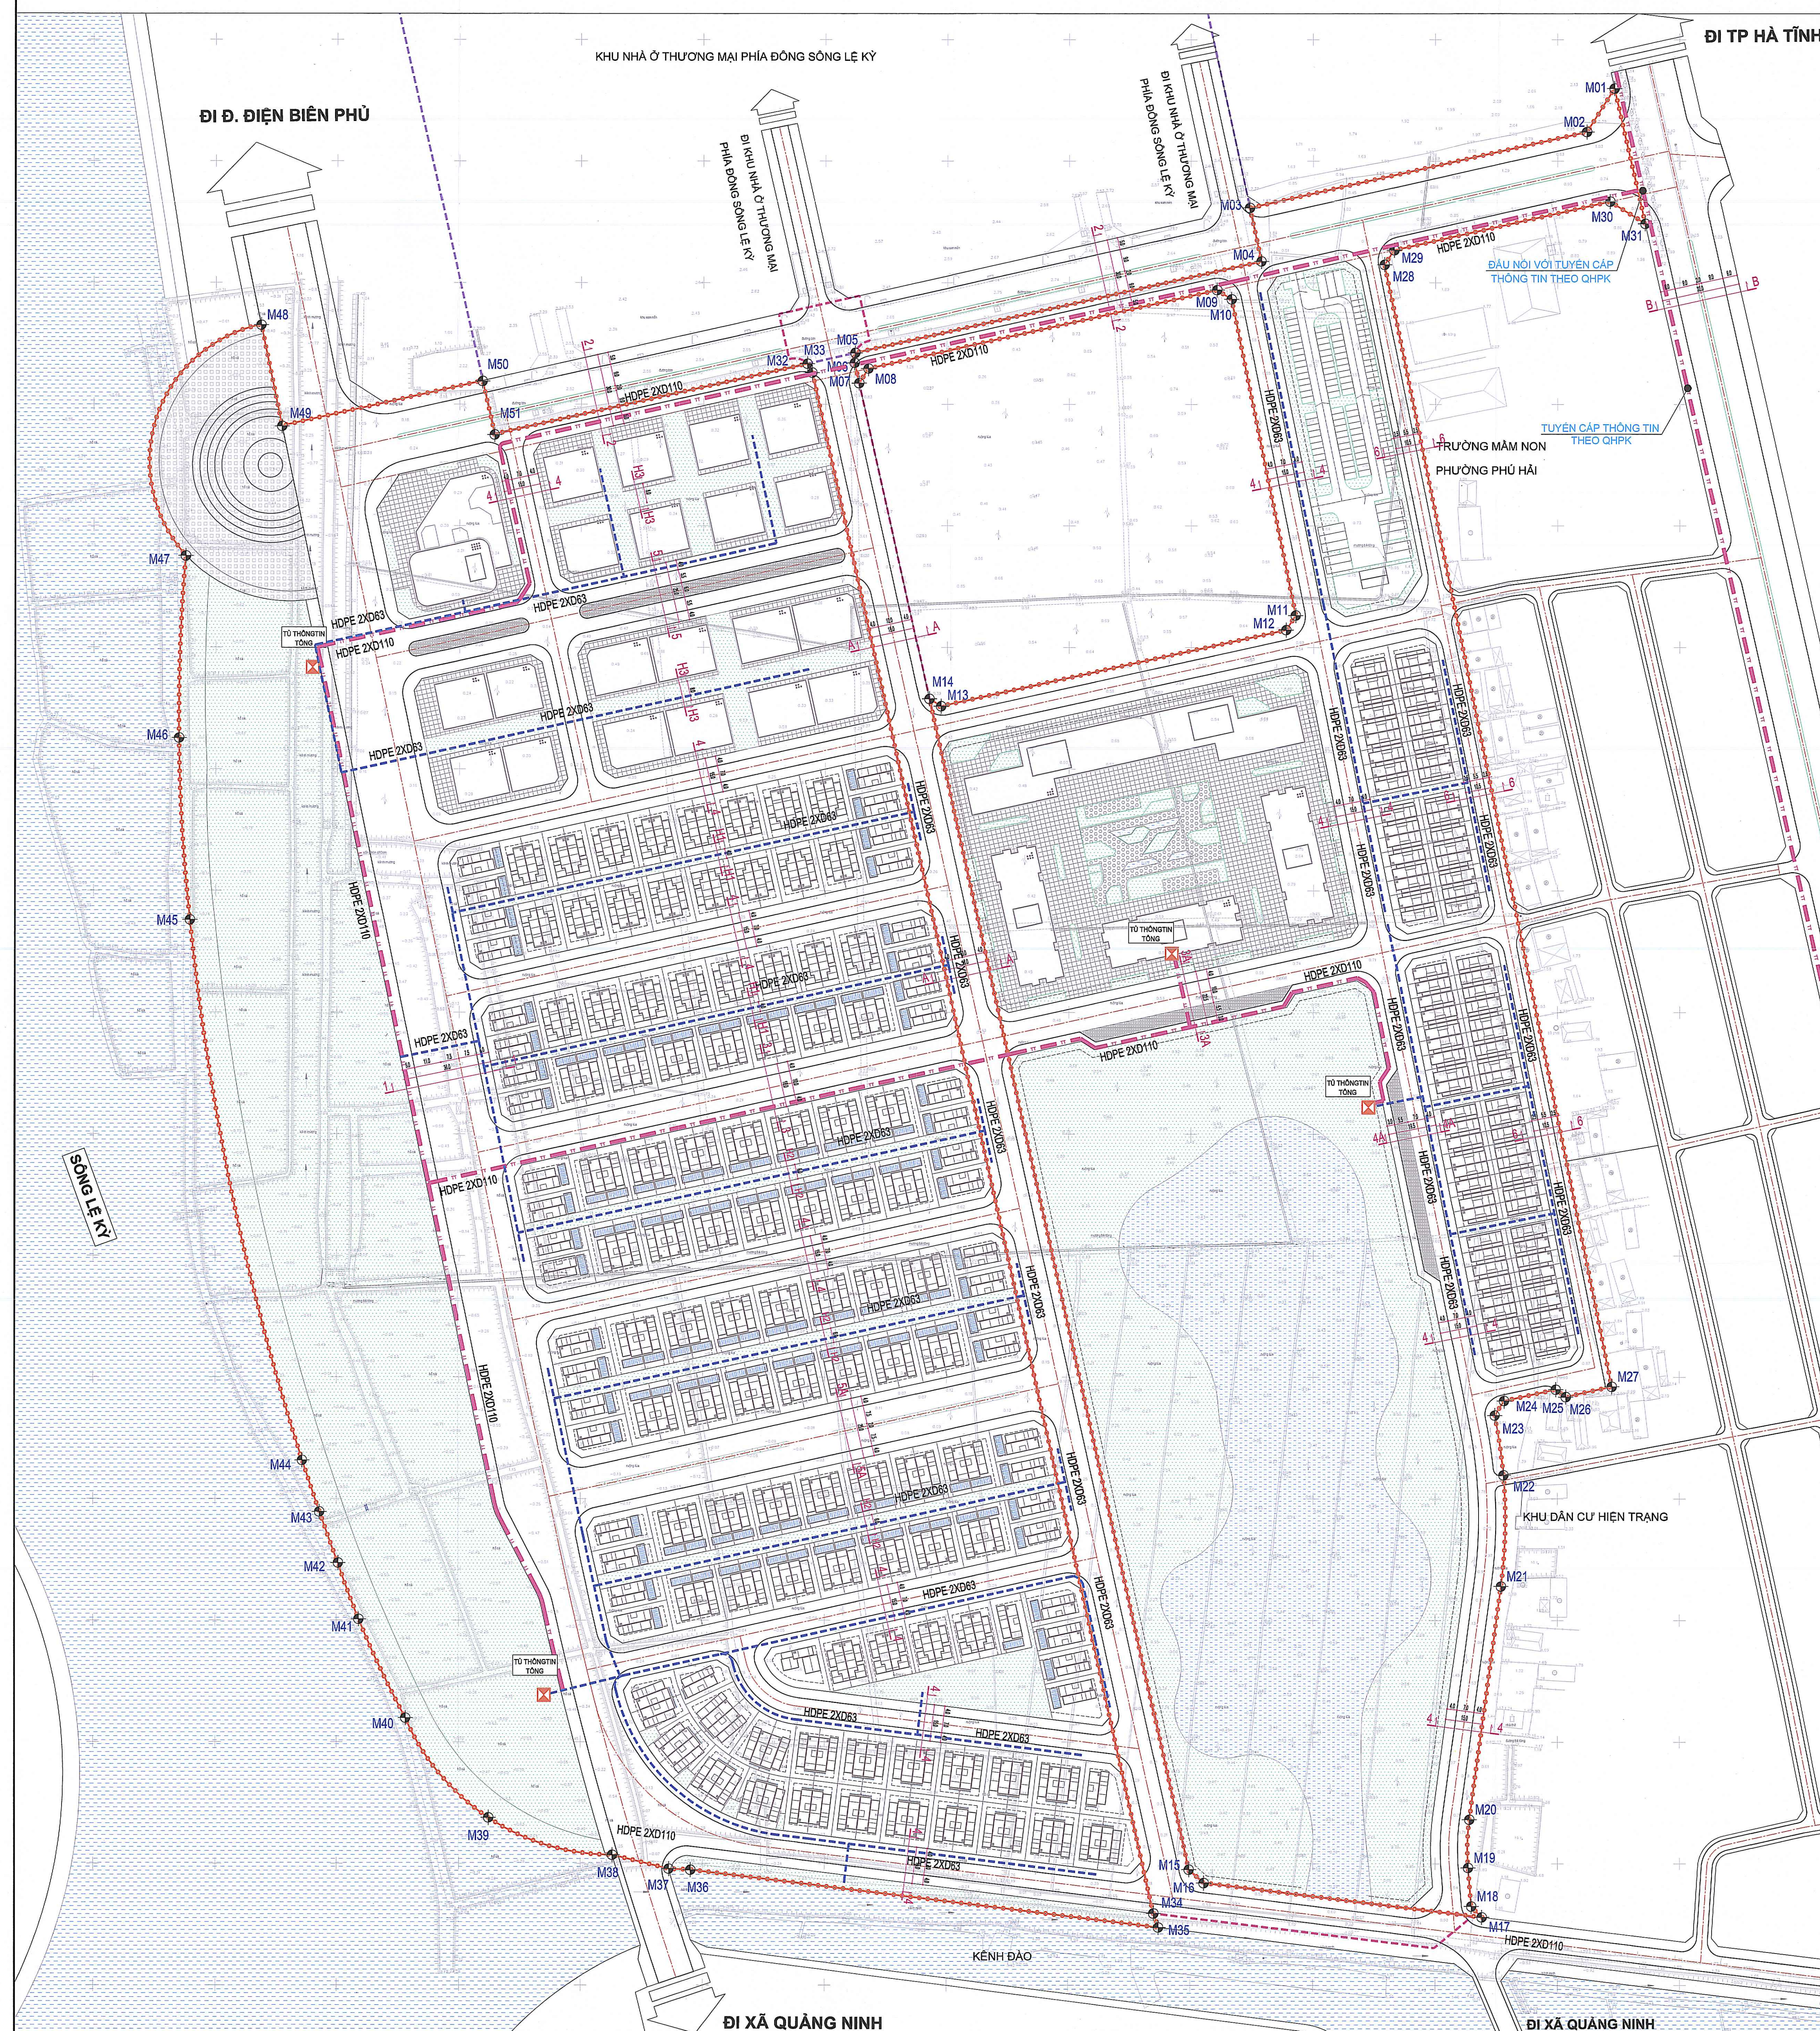


BẢN ĐỒ QUY HOẠCH HẠ TẦNG VIỄN THÔNG THỤ ĐỘNG

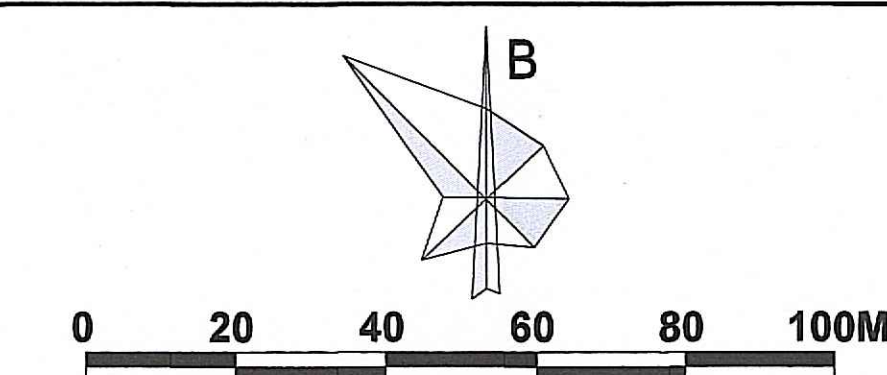

The diagrams illustrate three different road cross-sections with a central median and sidewalks. Each diagram includes a plan view above and a cross-section below.

- Left Diagram (R=15m):** The plan view shows a road with a central median (0.5m wide) and sidewalks (1.5m wide). The cross-section shows a road with a central median (0.5m wide) and sidewalks (1.5m wide). The total width is 15m.
- Middle Diagram (R=19.5m):** The plan view shows a road with a central median (0.5m wide) and sidewalks (1.5m wide). The cross-section shows a road with a central median (0.5m wide) and sidewalks (1.5m wide). The total width is 19.5m.
- Right Diagram (R=25m):** The plan view shows a road with a central median (0.5m wide) and sidewalks (1.5m wide). The cross-section shows a road with a central median (0.5m wide) and sidewalks (1.5m wide). The total width is 25m.

CHỈ GIỚI HẠN ĐÓ

MẶT CÁT B-8
ĐƯỜNG OLIA

2.4

2.0

2.0

1.5%

2%

6

9

2

9

6

B=32m

CHỈ GIỚI ĐƯỜNG ĐỒ

10

2%

2%

4

12

0.8 0.9 0.8 1.7

0.6

Đ-12m

	ÔNG BÈ CẤP THÔNG TIN PHÂN PHỐI
	ÔNG BÈ CẤP THÔNG TIN DỊCH VỤ
	TỪ THÔNG TIN
2XD110	ĐƯỜNG KÍNH (MM)

CƠ QUAN PHÊ DUYỆT:
ỦY BAN NHÂN DÂN TỈNH QUẢNG TR

KÈM THEO QUYẾT ĐỊNH SỐ: 3258/QĐ-UBND NGÀY 23 THÁNG 12 NĂM 2025.
CƠ QUAN THẨM ĐỊNH:
SỞ XÂY DỰNG TỈNH QUẢNG TRỊ
THẨM ĐỊNH QUY HOẠCH
Số: 5022...../BC-SXD
Ngày 9.....tháng 12.....năm 2025.

KÈM THEO BÁO CÁO THẨM ĐỊNH SỐ: 5022/BC-SXD NGÀY 09 THÁNG 12 NĂM 2023.
CƠ QUAN TO CHỨC LẬP QUẢN LÝ VÀ KIỂM TRA, XÉT PHÊ DUYỆT:
CÔNG TY CỔ PHẦN ĐẤT PHƯƠNG HỢI AN

TỔNG GIÁM ĐỐC
LƯƠNG MINH TUẤN

KÈM THEO TỜ TRÌNH SỐ: 21/TĐ.ĐP.HA NGÀY 09 THÁNG 12 NĂM 2025.

CÔNG TRÌNH: **QUY HOẠCH CHI TIẾT TỶ LỆ 1/500**

KHU ĐÔ THỊ PHÍA NAM PHƯỜNG PHÚ HẢI THÀNH PHỐ ĐỒNG HỚI

ĐỊA ĐIỂM: PHƯỜNG ĐỒNG HỚI, THỊ QUẢNG TRỊ

TÊN BẢN VẼ:

BẢN ĐỒ QUY HOẠCH HẠ TẦNG VIỄN THÔNG THỦY ĐÔ

BẢN VẼ: QH11	GHÉP: 1A0	TỶ LỆ:	NGÀY:-12-2020
THỂ HIỆN	KS. NGUYỄN NGỌC TOÀN		<i>[Signature]</i>
THIẾT KẾ	THS. KS. ĐINH NGỌC GIANG		<i>[Signature]</i>
CHỦ TRÌ	KS. ĐỖ VĂN THỊNH		<i>[Signature]</i>
CHỦ NHIỆM	THS.KTS. VƯƠNG PHAN LIÊN TRANG		<i>[Signature]</i>
Q.L KỸ THUẬT	THS.KS. PHẠM HOÀNG HẢI		<i>[Signature]</i>

ĐẠI DIỆN LIÊN DANH TỰ VẤN LẬP QUY HOẠCH
CÔNG TY CỔ PHẦN TƯ VẤN QUỐC TẾ ENCIPT
 GIẤM ĐỐC: Cao Thị Hải
 THS. KS. CAO HOÀNG HẢI
 LIÊN DANH TỰ VẤN LẬP QUY HOẠCH
 **CÔNG TY CỔ PHẦN TƯ VẤN QUỐC TẾ ENCIPT**
CÔNG TY TNHH ĐẦU TƯ CÔNG NGHỆ VÀ XÂY DỰNG THÀNH F