QUY HOẠCH CHI TIẾT TỶ LỆ 1/500 KHU ĐÔ THỊ PHÍA NAM PHƯỜNG PHÚ HẢI, THÀNH PHỐ ĐỒNG HỚI

BẢN ĐỒ QUY HOẠCH HỆ THỐNG THOÁT NƯỚC THẢI

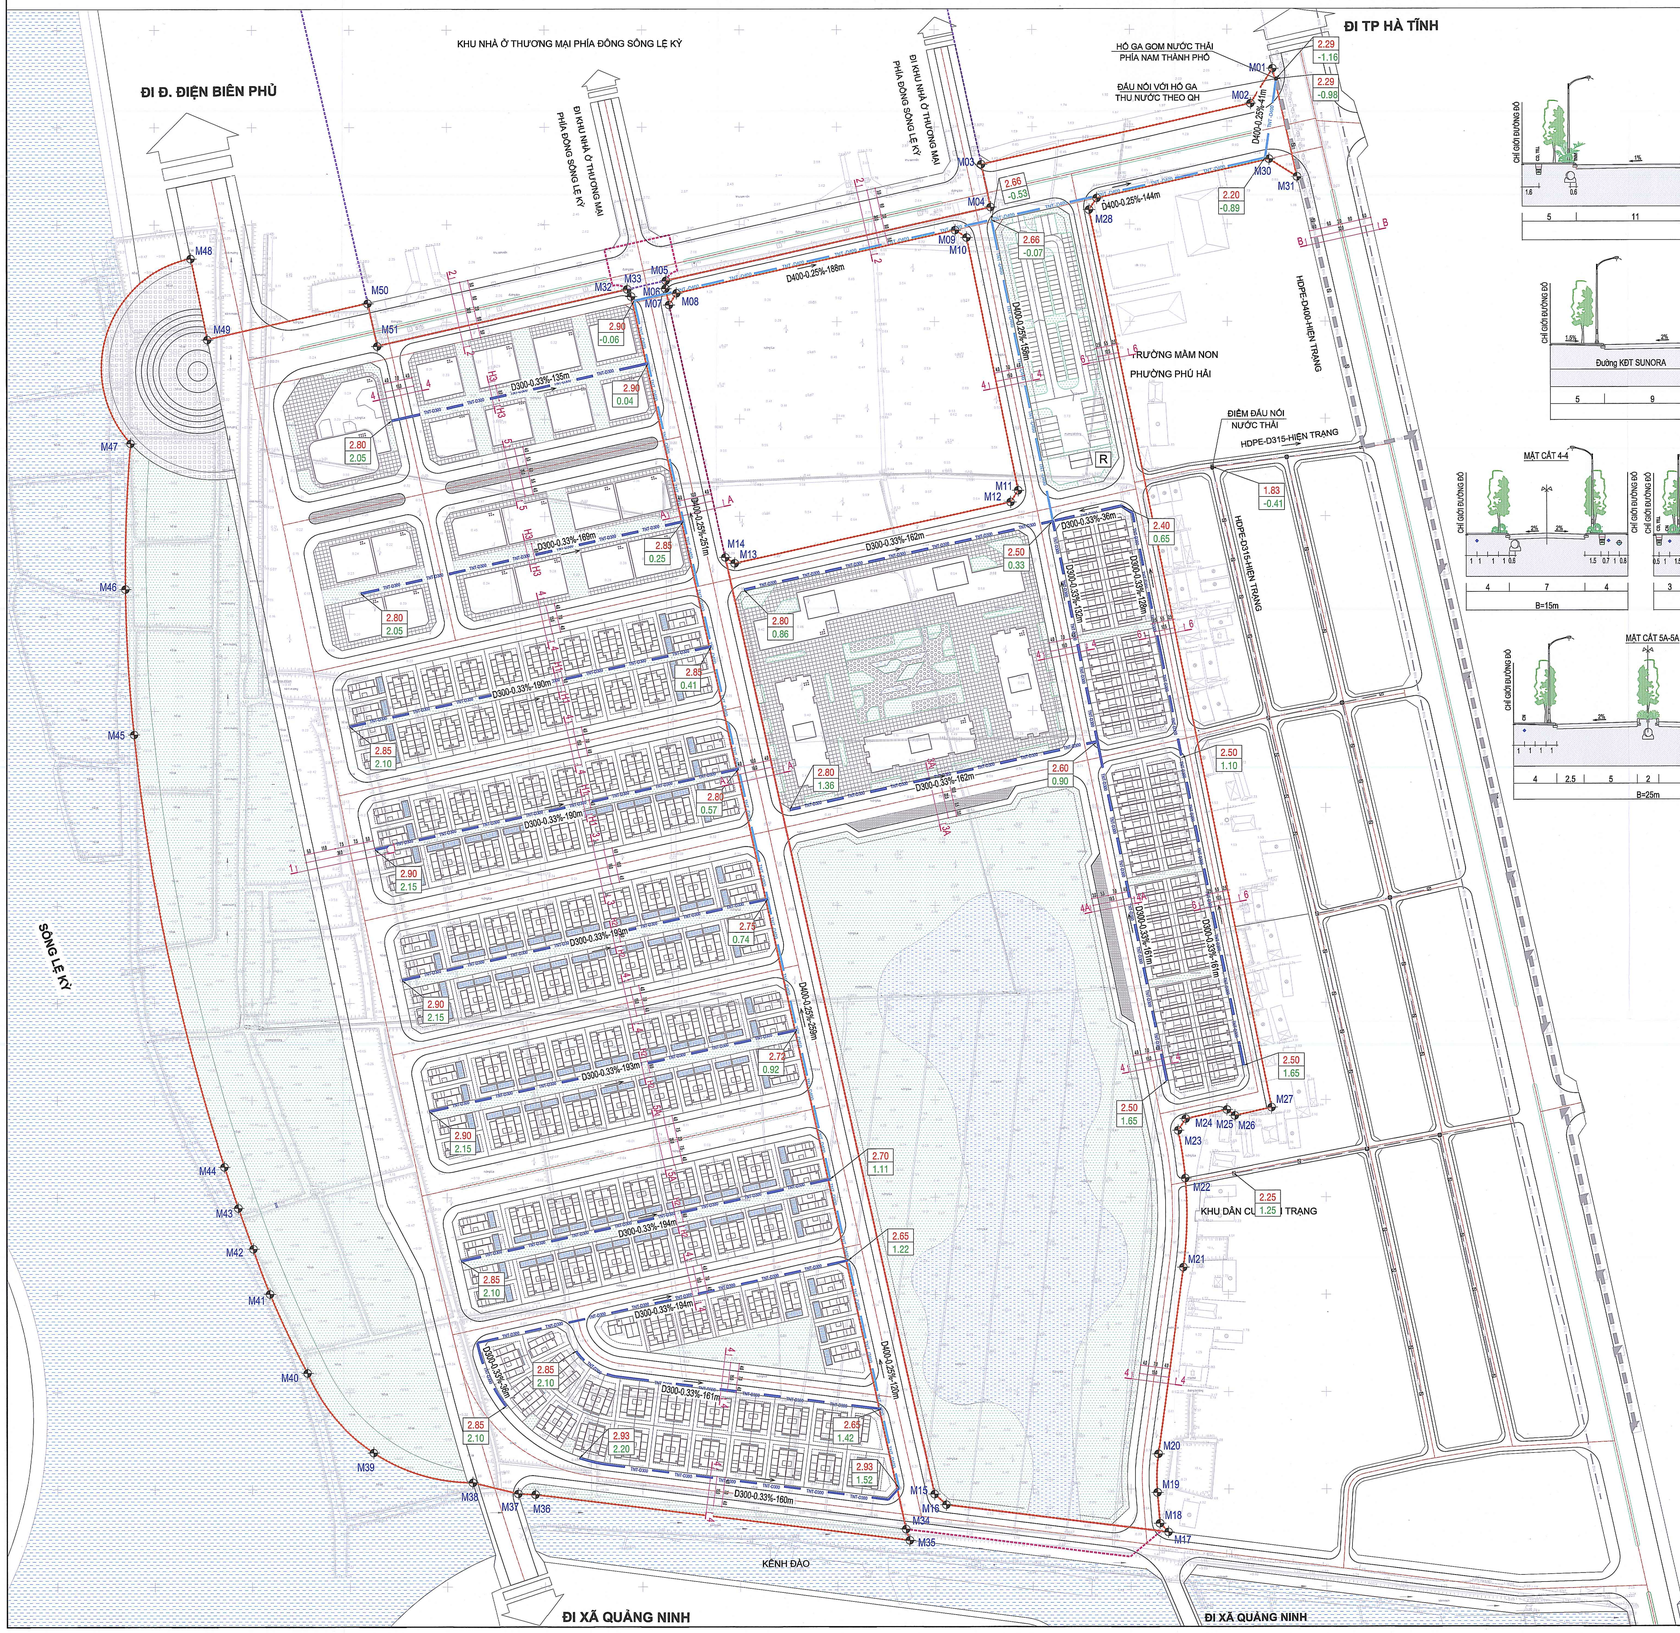

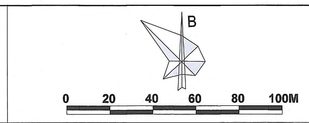

MẶT CẮT ĐƯỜNG QUY HOẠCH

MẶT CẮT NGANG ĐƯỜNG ĐỐI NGOẠI

BẢNG THỐNG KÊ KHỐI LƯỢNG THOÁT NƯỚC THẢI

STT	HẠNG MỤC	ĐƠN VỊ	KHỐI LƯỢNG	GHI CHÚ
1	CỐNG D300	M	2.772	
2	CỐNG D400	M	1.155	
3	HỐ GA NƯỚC THẢI	CÁI	157	

GHI CHÚ:

- RANH GIỚI DỰ ÁN
- RANH GIỚI ĐƯỜNG PHÚ HẢI LƯƠNG NINH
- ĐƯỜNG ỐNG THOÁT NƯỚC THẢI HDPE D400
- ĐƯỜNG ỐNG THOÁT NƯỚC THẢI HDPE D300
- D300-200M-0.33% — ĐƯỜNG KÍNH - CHIỀU DÀI - DỐC DỌC CỐNG / HƯỚNG NƯỚC CHẢY
- 2.52 / 1.32 — CAO ĐỘ MẶT GA / CAO ĐỘ ĐÁY CỐNG
- R — KHU VỰC CHỨA CHẤT THẢI RẮN
- HỐ GA THOÁT NƯỚC THẢI

CƠ QUAN PHÊ DUYỆT:
ỦY BAN NHÂN DÂN TỈNH QUẢNG TRỊ

KÈM THEO QUYẾT ĐỊNH SỐ: 3258/QĐ-UBND NGÀY 23 THÁNG 12 NĂM 2025

CƠ QUAN THẨM ĐỊNH:
SỞ XÂY DỰNG TỈNH QUẢNG TRỊ

SỞ XÂY DỰNG TỈNH QUẢNG TRỊ
THẨM ĐỊNH QUY HOẠCH
Số: 5022/BC-SXD
Ngày 9 tháng 12 năm 2025

KÈM THEO BÁO CÁO THẨM ĐỊNH SỐ: 5023/BC-SXD NGÀY 09 THÁNG 12 NĂM 2025

CƠ QUAN TỔ CHỨC LẬP QUY HOẠCH - TRÌNH PHÊ DUYỆT:
CÔNG TY CỔ PHẦN ĐẠT PHƯƠNG HỘI AN

CỔ PHẦN ĐẠT PHƯƠNG HỘI AN
TỔNG GIÁM ĐỐC
LƯƠNG MINH TUẤN

KÈM THEO TỜ TRÌNH SỐ: 271/TTr-ĐPHA NGÀY 09 THÁNG 12 NĂM 2025.

CÔNG TRÌNH:
QUY HOẠCH CHI TIẾT TỶ LỆ 1/500
KHU ĐÔ THỊ PHÍA NAM PHƯỜNG PHÚ HẢI THÀNH PHỐ ĐỒNG HỚI

ĐỊA ĐIỂM: PHƯỜNG ĐỒNG HỚI, TỈNH QUẢNG TRỊ

TÊN BẢN VẼ:
BẢN ĐỒ QUY HOẠCH HỆ THỐNG THOÁT NƯỚC THẢI

BẢN VẼ: QH09	GHÉP: 1A0	TỶ LỆ:	NGÀY: ....-12-2025
THỂ HIỆN	KS. NGUYỄN NGỌC TOÀN		
THIẾT KẾ	THS. KS. ĐINH NGỌC GIANG		
CHỦ TRÌ	THS.KS. PHẠM HOÀNG HẢI		
CHỦ NHIỆM	THS.KTS. VƯƠNG PHAN LIÊN TRANG		
Q.L KỸ THUẬT	THS.KS. PHẠM HOÀNG HẢI		

ĐẠI DIỆN LIÊN DANH TƯ VẤN LẬP QUY HOẠCH
CÔNG TY CỔ PHẦN TƯ VẤN QUỐC TẾ ENCITY
GIÁM ĐỐC
THS. KS. CAO HOÀNG HẢI

LIÊN DANH ĐƠN VỊ TƯ VẤN LẬP QUY HOẠCH
ENCITY
CÔNG TY CỔ PHẦN TƯ VẤN QUỐC TẾ ENCITY
CÔNG TY TNHH ĐẦU TƯ CÔNG NGHỆ VÀ XÂY DỰNG THÀNH PHÁT