
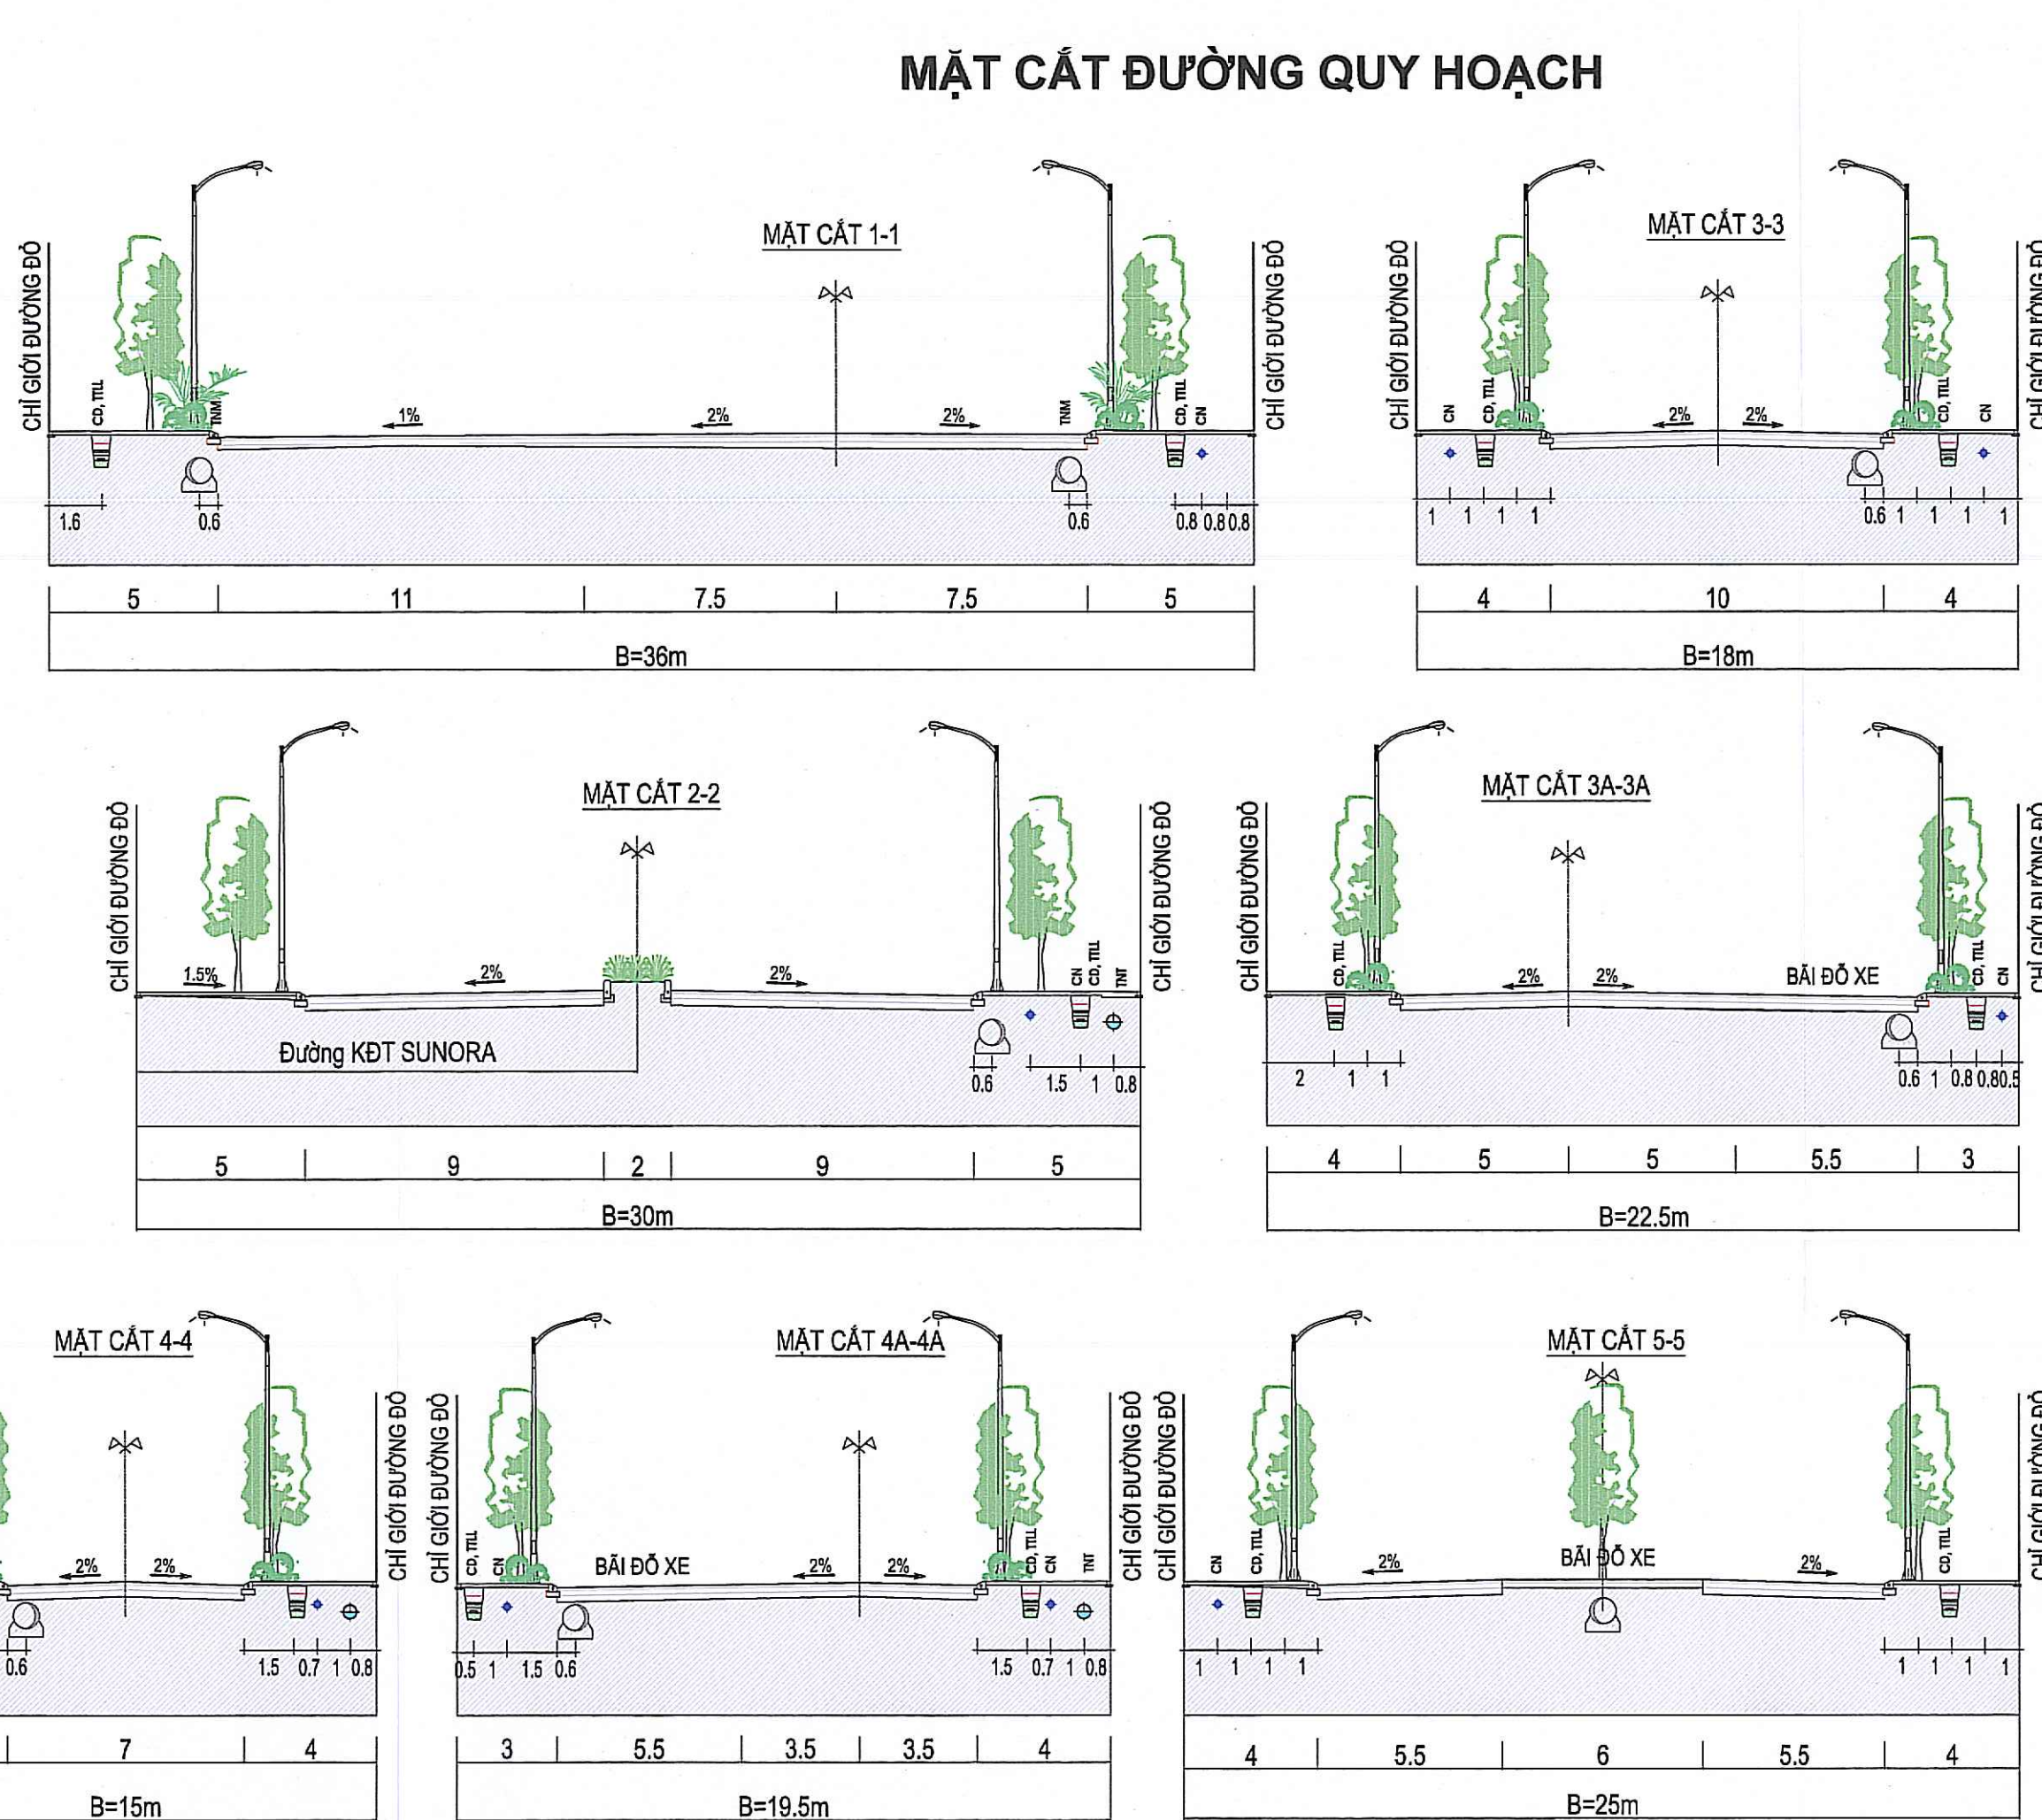
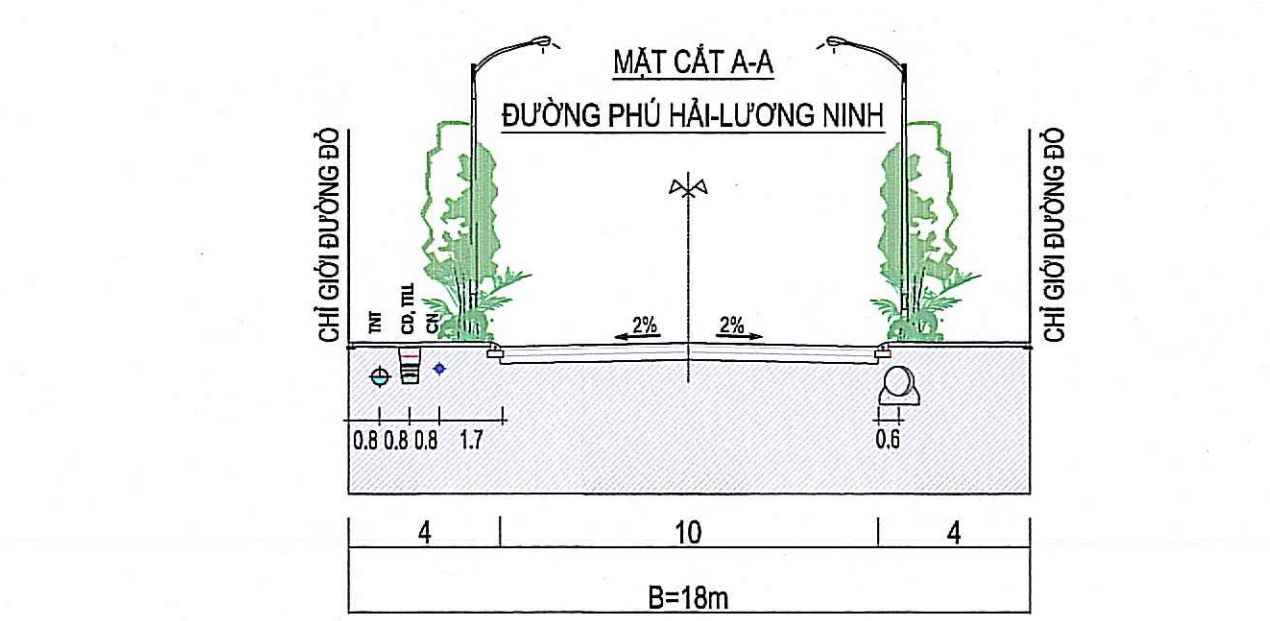


BẢN ĐỒ QUY HOẠCH TỔNG HỢP KỸ THUẬT

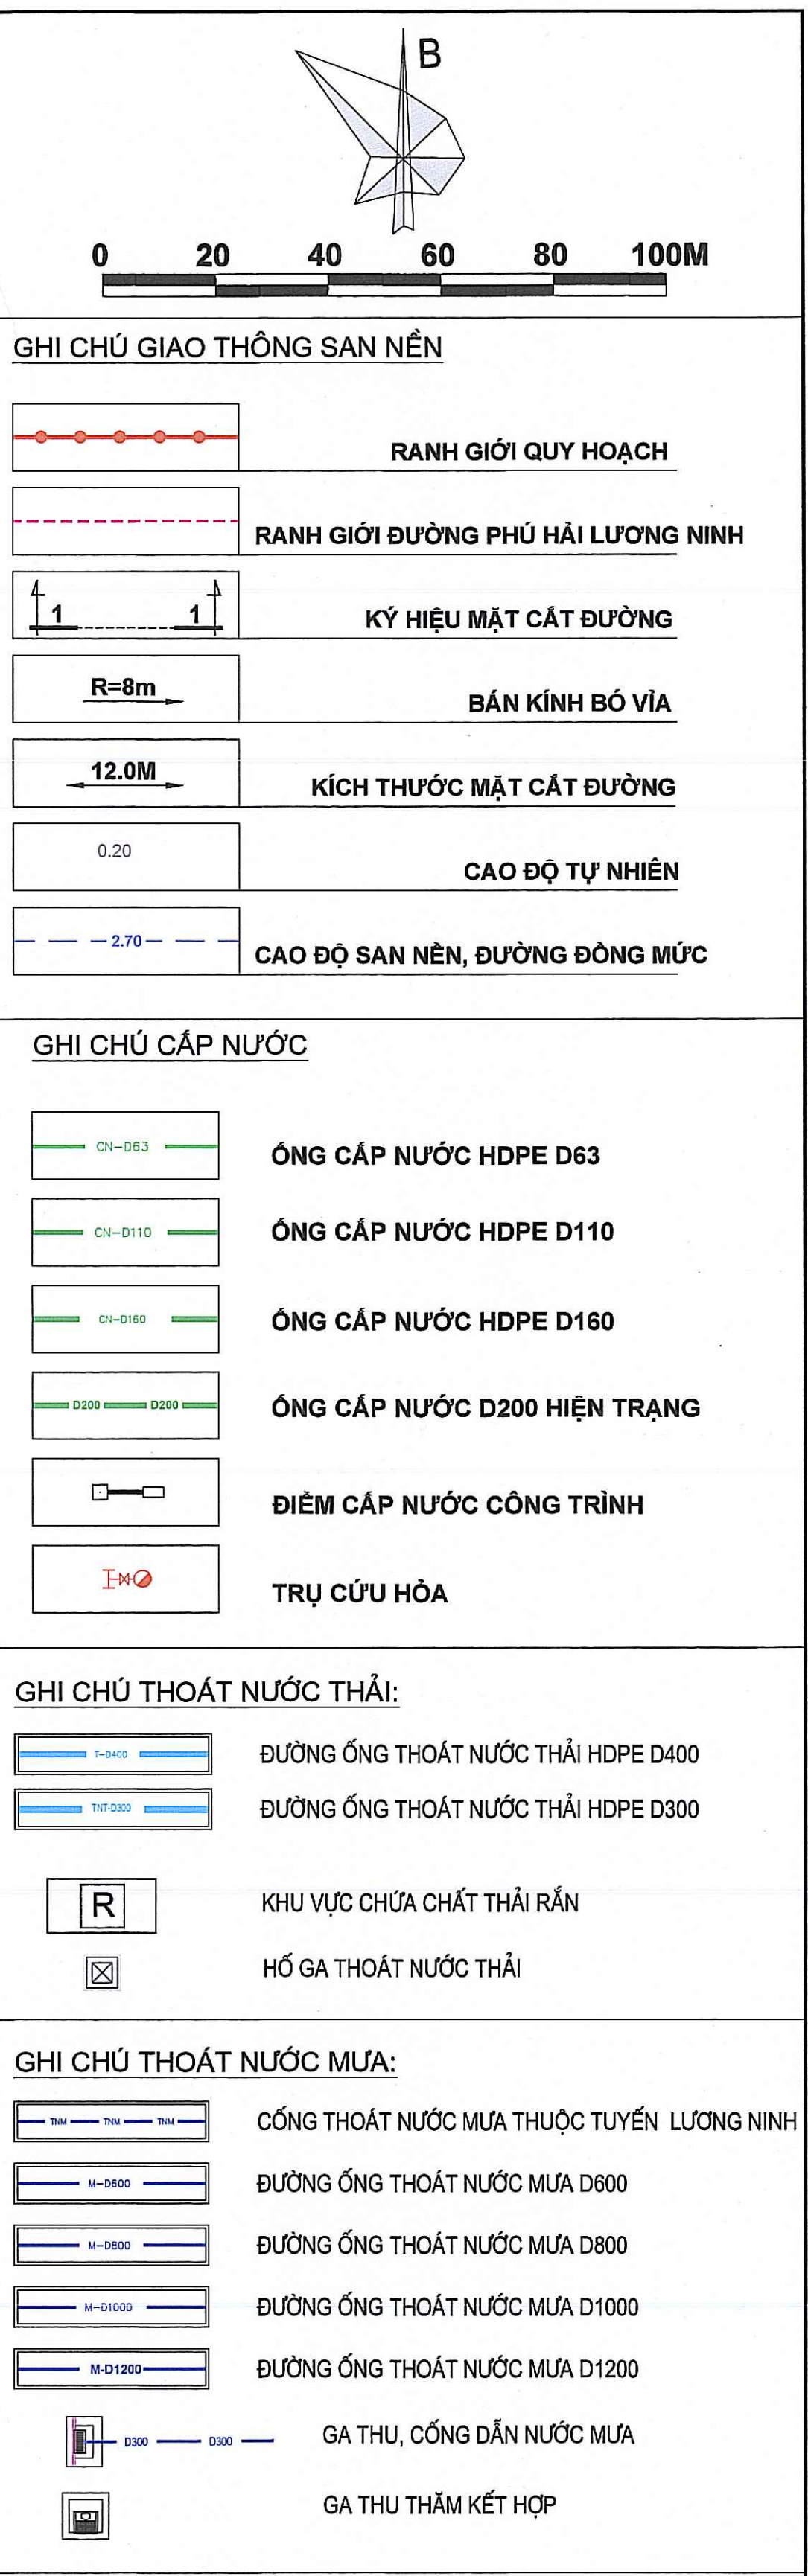


[illegible]

CƠ QUAN PHÁP ĐỊNH: ỦY BAN NHÂN DÂN TỈNH QUẢNG TRỊ

KÈM THEO QUYẾT ĐỊNH SỐ: 3258/QĐ-UBND NGÀY 23 THÁNG 12 NĂM 2025

CƠ QUAN THẨM ĐỊNH: **SỞ XÂY DỰNG TỈNH QUẢNG TRỊ**

CƠ XÂY DỰNG TỈNH QUẢNG TRỊ

THẨM ĐỊNH QUY HOẠCH
Số: 5012.../BC-SXD
Ngày 9 tháng 12 năm 2025...

KÈM THEO BẢO CÁO THẨM ĐỊNH SỐ: 8023BC-SXD NGÀY 09 THÁNG 12 NĂM 2025

CƠ QUAN TO CHỨC LẬP QUY HOẠCH: TỈNH PHÁP ĐỊNH:

CÔNG TY CỔ PHẦN ĐẤT PHƯƠNG HỒI AN

TỔNG GIÁM ĐỐC
LIÊM MINH TUẤN

KÈM THEO TỜ TRÌNH SỐ: 214/TĐ-PPHA NGÀY 09 THÁNG 12 NĂM 2025.

CÔNG TRÌNH: QUY HOẠCH CHI TIẾT TỶ LỆ 1/500
KHU ĐO THỊ PHẠM VĂN PHƯƠNG PHÚ HỒI THÀNH PHỐ ĐỒNG HỚI
ĐỊA ĐIỂM: PHƯỜNG ĐỒNG HỚI, TỈNH QUẢNG TRỊ

TÊN BẢN VẼ:

BẢN ĐỒ QUY HOẠCH TỔNG HỢP KỸ THUẬT

BẢN VẼ: QH12	GIẾP: 1A0	TỶ LỆ:	NGÀY:12-2025
THỂ HIỆN	KS. NGUYỄN NGỌC TOÀN		<i>Nguyễn Ngọc Toàn</i>
THIẾT KẾ	THS. KS. ĐINH NGỌC GIANG		<i>Đinh Ngọc Giang</i>
CHỦ TRÌ	THS. KS. NGUYỄN NGỌC SON		<i>Nguyễn Ngọc Sơn</i>
CHỦ NHIỆM	THS.KTS. VƯƠNG PHAM LIÊN TRANG		<i>Phạm Liên Trang</i>
QL KỸ THUẬT	THS.KS. PHẠM HOÀNG HÀI		<i>Phạm Hoàng Hải</i>
ĐẠI DIỆN LIÊN DANH THỊ VẤN LẬP QUY HOẠCH			
CÔNG TY CỔ PHẦN VÂN QUỐC TẾ ENCTY			
THS. KS. CAO HOÀNG HẢI			
LIÊN DANH ĐƠN VỊ TỰ VẤN LẬP QUY HOẠCH			
CÔNG TY CỔ PHẦN VÂN QUỐC TẾ ENCTY			
CÔNG TY TNHH ĐẦU TƯ CÔNG NGHỆ VÀ XÂY DỰNG THÀNH PHẬT			