


QUY HOẠCH TỔNG MẶT BẰNG DỰ ÁN KHU NHÀ Ở XÃ HỘI TRUNG TÂM THÀNH PHỐ ĐỒNG HỚI

ĐỊA ĐIỂM: PHƯỜNG ĐỒNG HỚI, TỈNH QUẢNG TRỊ

SƠ ĐỒ VỊ TRÍ, PHẠM VI RANH GIỚI KHU ĐẤT LẬP QUY HOẠCH


TỶ LỆ : 1/5000

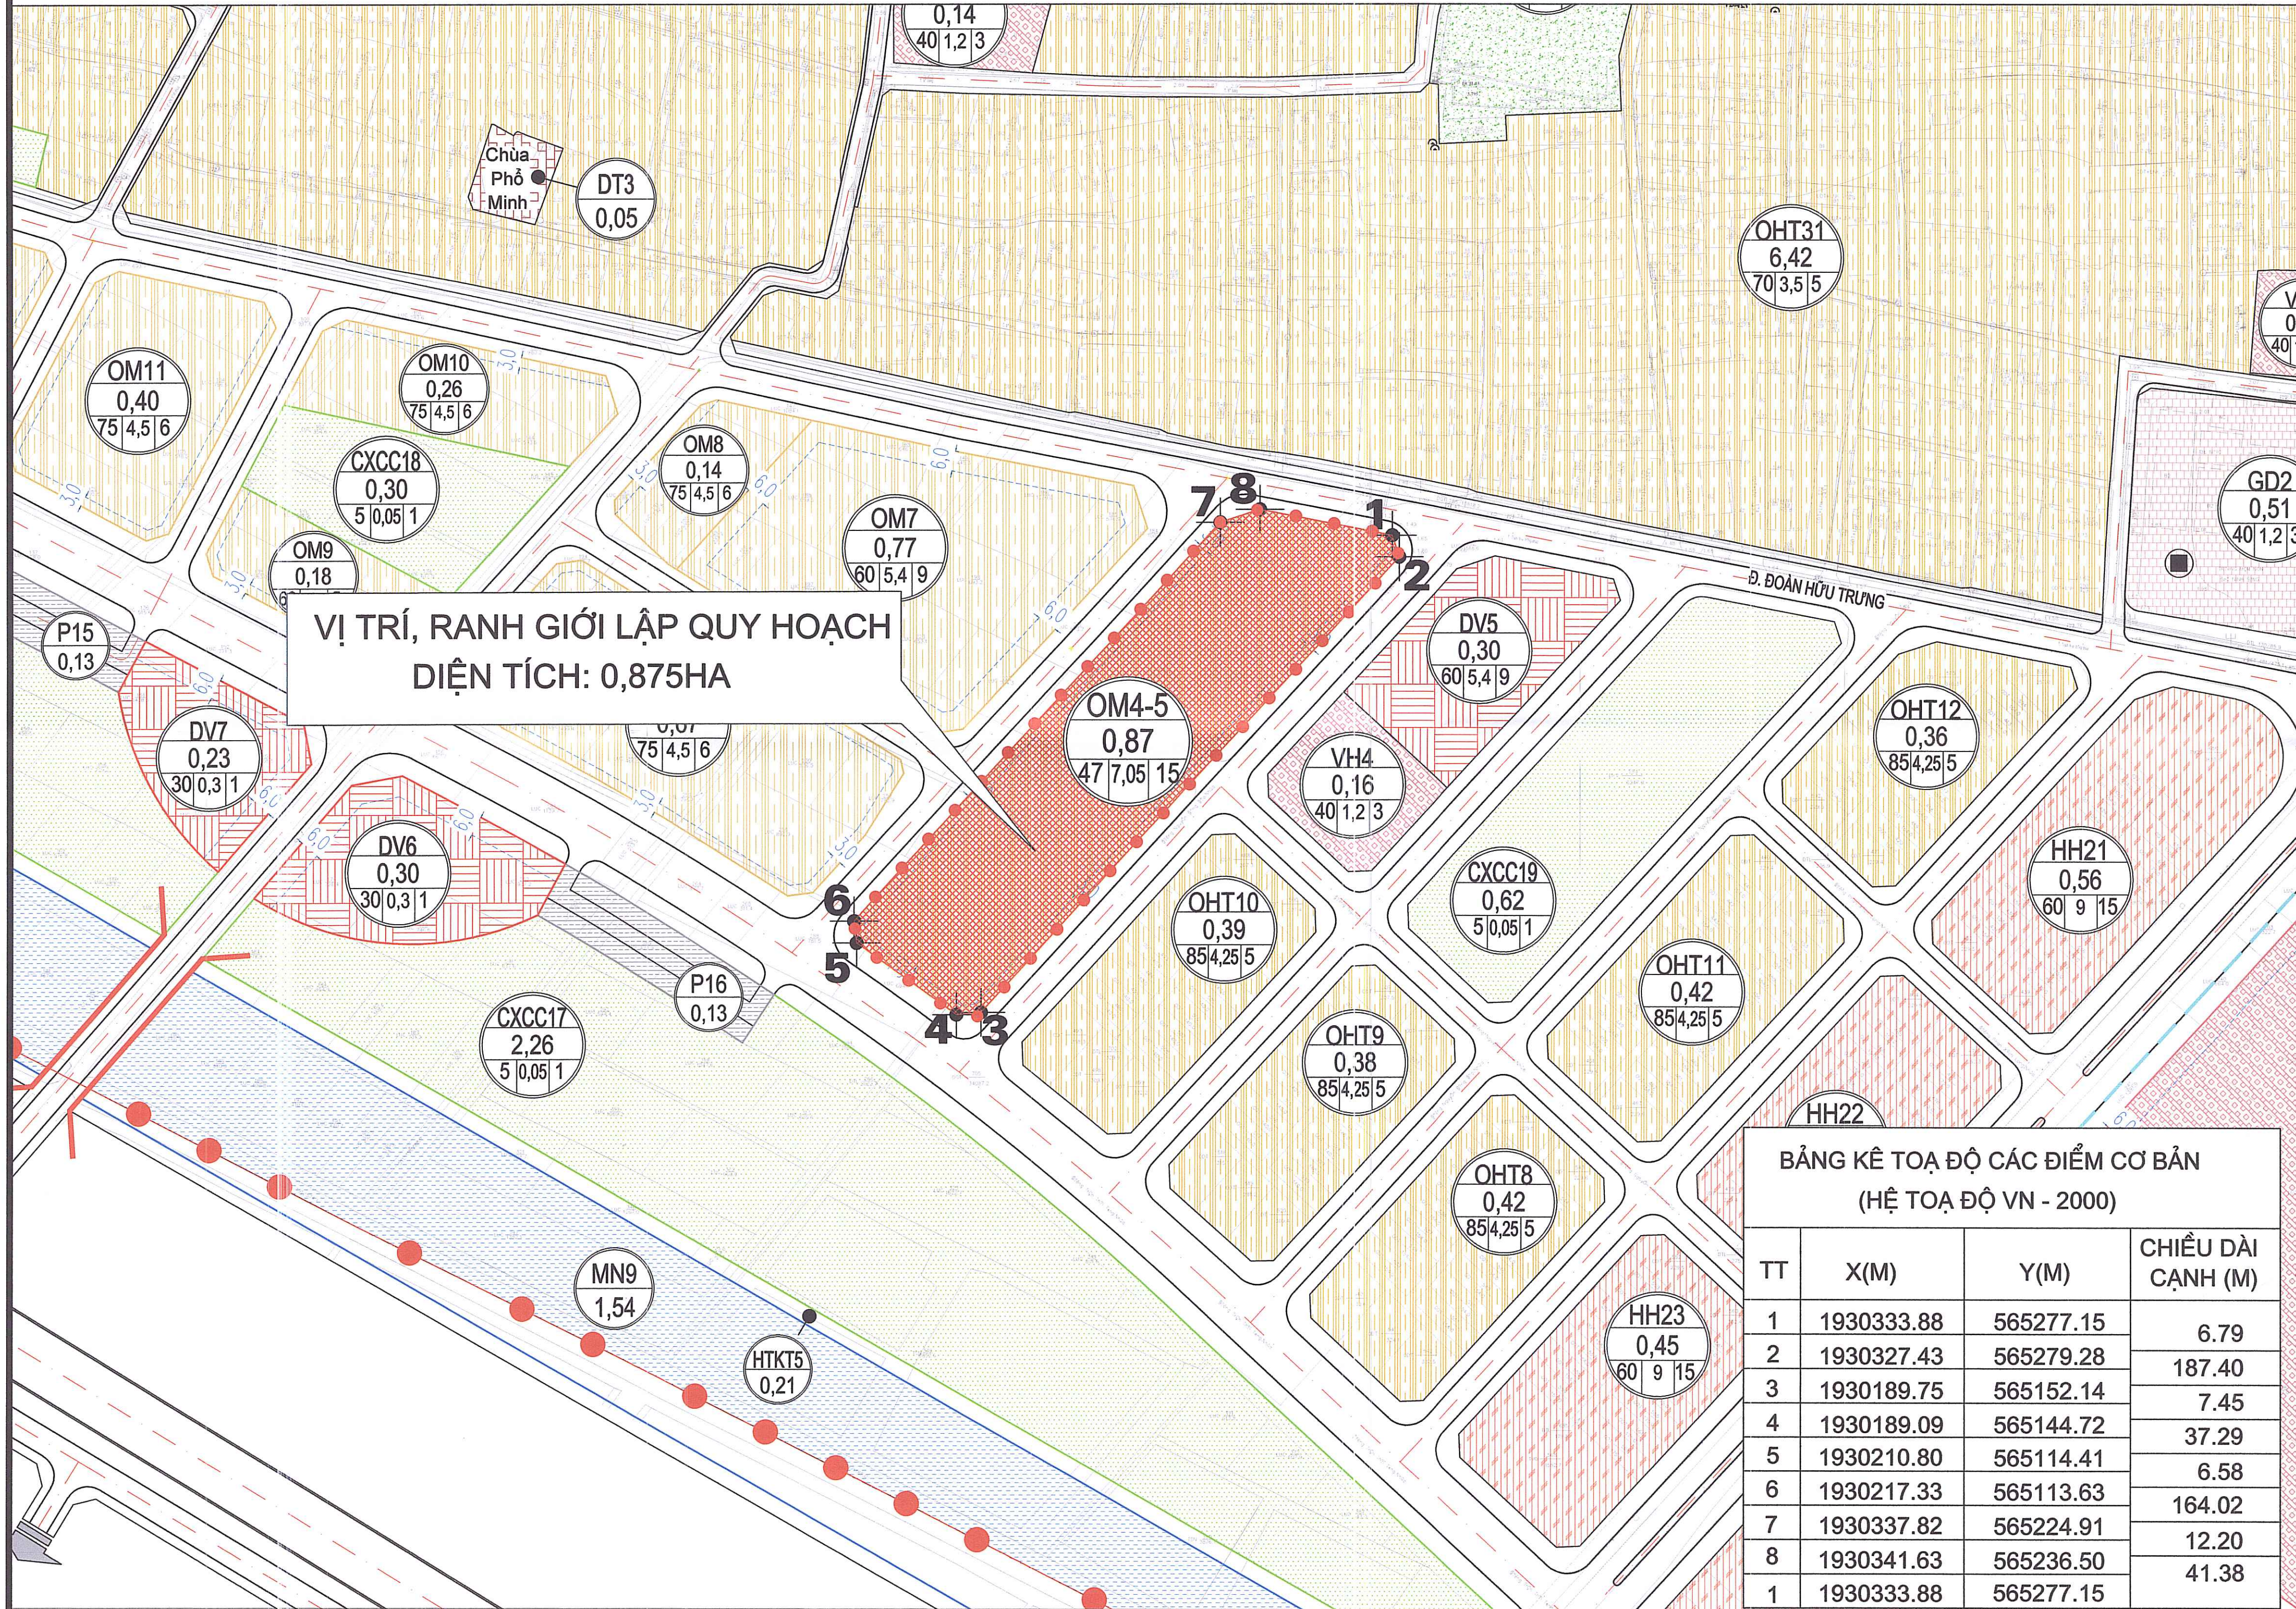

VỊ TRÍ, RANH GIỚI LẬP QUY HOẠCH
DIỆN TÍCH: 0,875HA

BẢNG KÊ TOẠ ĐỘ CÁC ĐIỂM CƠ BẢN
(HỆ TOẠ ĐỘ VN - 2000)

TT	X(M)	Y(M)	CHIỀU DÀI CẠNH (M)
1	1930333.88	565277.15	6.79
2	1930327.43	565279.28	187.40
3	1930189.75	565152.14	7.45
4	1930189.09	565144.72	37.29
5	1930210.80	565114.41	6.58
6	1930217.33	565113.63	164.02
7	1930337.82	565224.91	12.20
8	1930341.63	565236.50	41.38
1	1930333.88	565277.15	

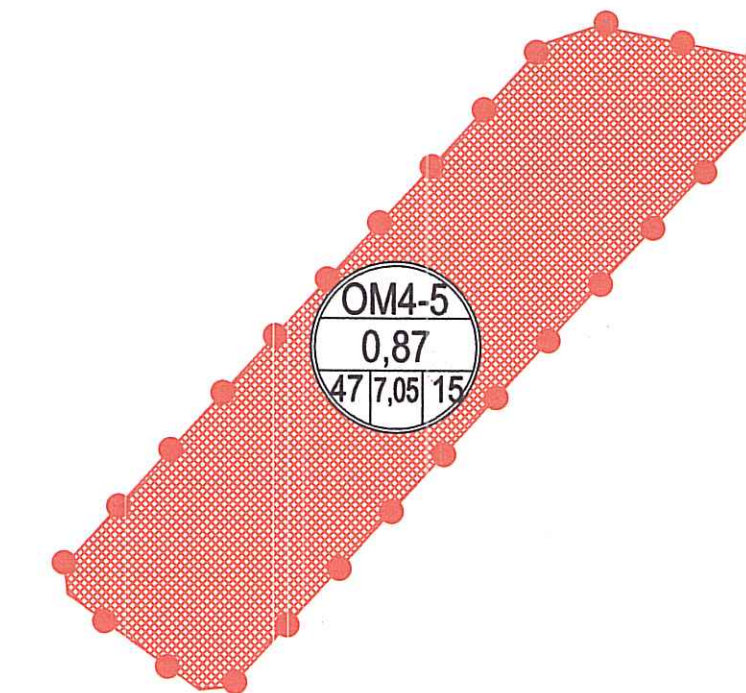

VỊ TRÍ, RANH GIỚI LẬP QUY HOẠCH

CƠ QUAN CHẤP THUẬN QUY HOẠCH:
UBND PHƯỜNG ĐỒNG HỚI
Kèm theo Văn bản số: ... NGÀY ... THÁNG ... NĂM 2025

CƠ QUAN THẨM ĐỊNH:
PHÒNG KINH TẾ, HẠ TẦNG VÀ ĐÔ THỊ
Kèm theo Báo cáo Thẩm định số: ... NGÀY ... THÁNG ... NĂM 2025

PHÓ TRƯỞNG PHÒNG
NGUYỄN MẠNH TUẤN

CHỦ ĐẦU TƯ:
CÔNG TY TNHH NHÀ Ở XÃ HỘI TRUNG TÂM ĐỒNG HỚI
Kèm theo Giấy chứng nhận số: ... NGÀY ... THÁNG ... NĂM 2025

HOÀNG HƯNG

CÔNG TRÌNH - ĐỊA ĐIỂM:
QUY HOẠCH TỔNG MẶT BẰNG DỰ ÁN KHU NHÀ Ở XÃ HỘI TRUNG TÂM THÀNH PHỐ ĐỒNG HỚI

ĐỊA ĐIỂM: PHƯỜNG ĐỒNG HỚI - TỈNH QUẢNG TRỊ

TÊN BẢN VẼ:

SƠ ĐỒ VỊ TRÍ, PHẠM VI RANH GIỚI KHU ĐẤT LẬP QUY HOẠCH

BẢN VẼ: QH -	A1	TỶ LỆ: 1/500	QH: 08-2025
CHỦ NHIỆM	KTS. CAO NGUYỄN NGỌC HÀ		
CHỦ TRÌ	KTS. ĐỖ ĐỨC HOÀNG		
THIẾT KẾ + THỂ HIỆN	KTS. MẠI HÙNG CƯỜNG		
	KTS. HÀ CÔNG THÀNH		
Q.L. KỸ THUẬT	KS. NGUYỄN CHÍ THỊNH		

GIÁM ĐỐC:
KTS. CAO NGUYỄN NGỌC HÀ

CÔNG TY KIẾN TRÚC & NỘI THẤT CAO HÀ

ĐỊA CHỈ: QUẢNG NINH - QUẢNG TRỊ
EMAIL: KIENTRUCCAOHA@GMAIL.COM
TEL: 0905 215 251

GHI CHÚ:

- BẢN ĐỒ VỊ TRÍ ĐƯỢC TRÍCH LỤC TỪ BẢN ĐỒ QUY HOẠCH PHÂN KHU PHƯỜNG ĐỨC NINH ĐÔNG, THÀNH PHỐ ĐỒNG HỚI, TỶ LỆ: 1/2000
- RANH GIỚI LẬP ĐỒ ÁN QUY HOẠCH